


ESTE DESENHO É PROPRIEDADE DA FUTURE PROMAN. NÃO PODE SER UTILIZADO, REPRODUZIDO NO TODO OU EM PARTE OU COMUNICADO A TERCEIROS SEM A SUA EXPRESSA AUTORIZAÇÃO.

Formato: A3

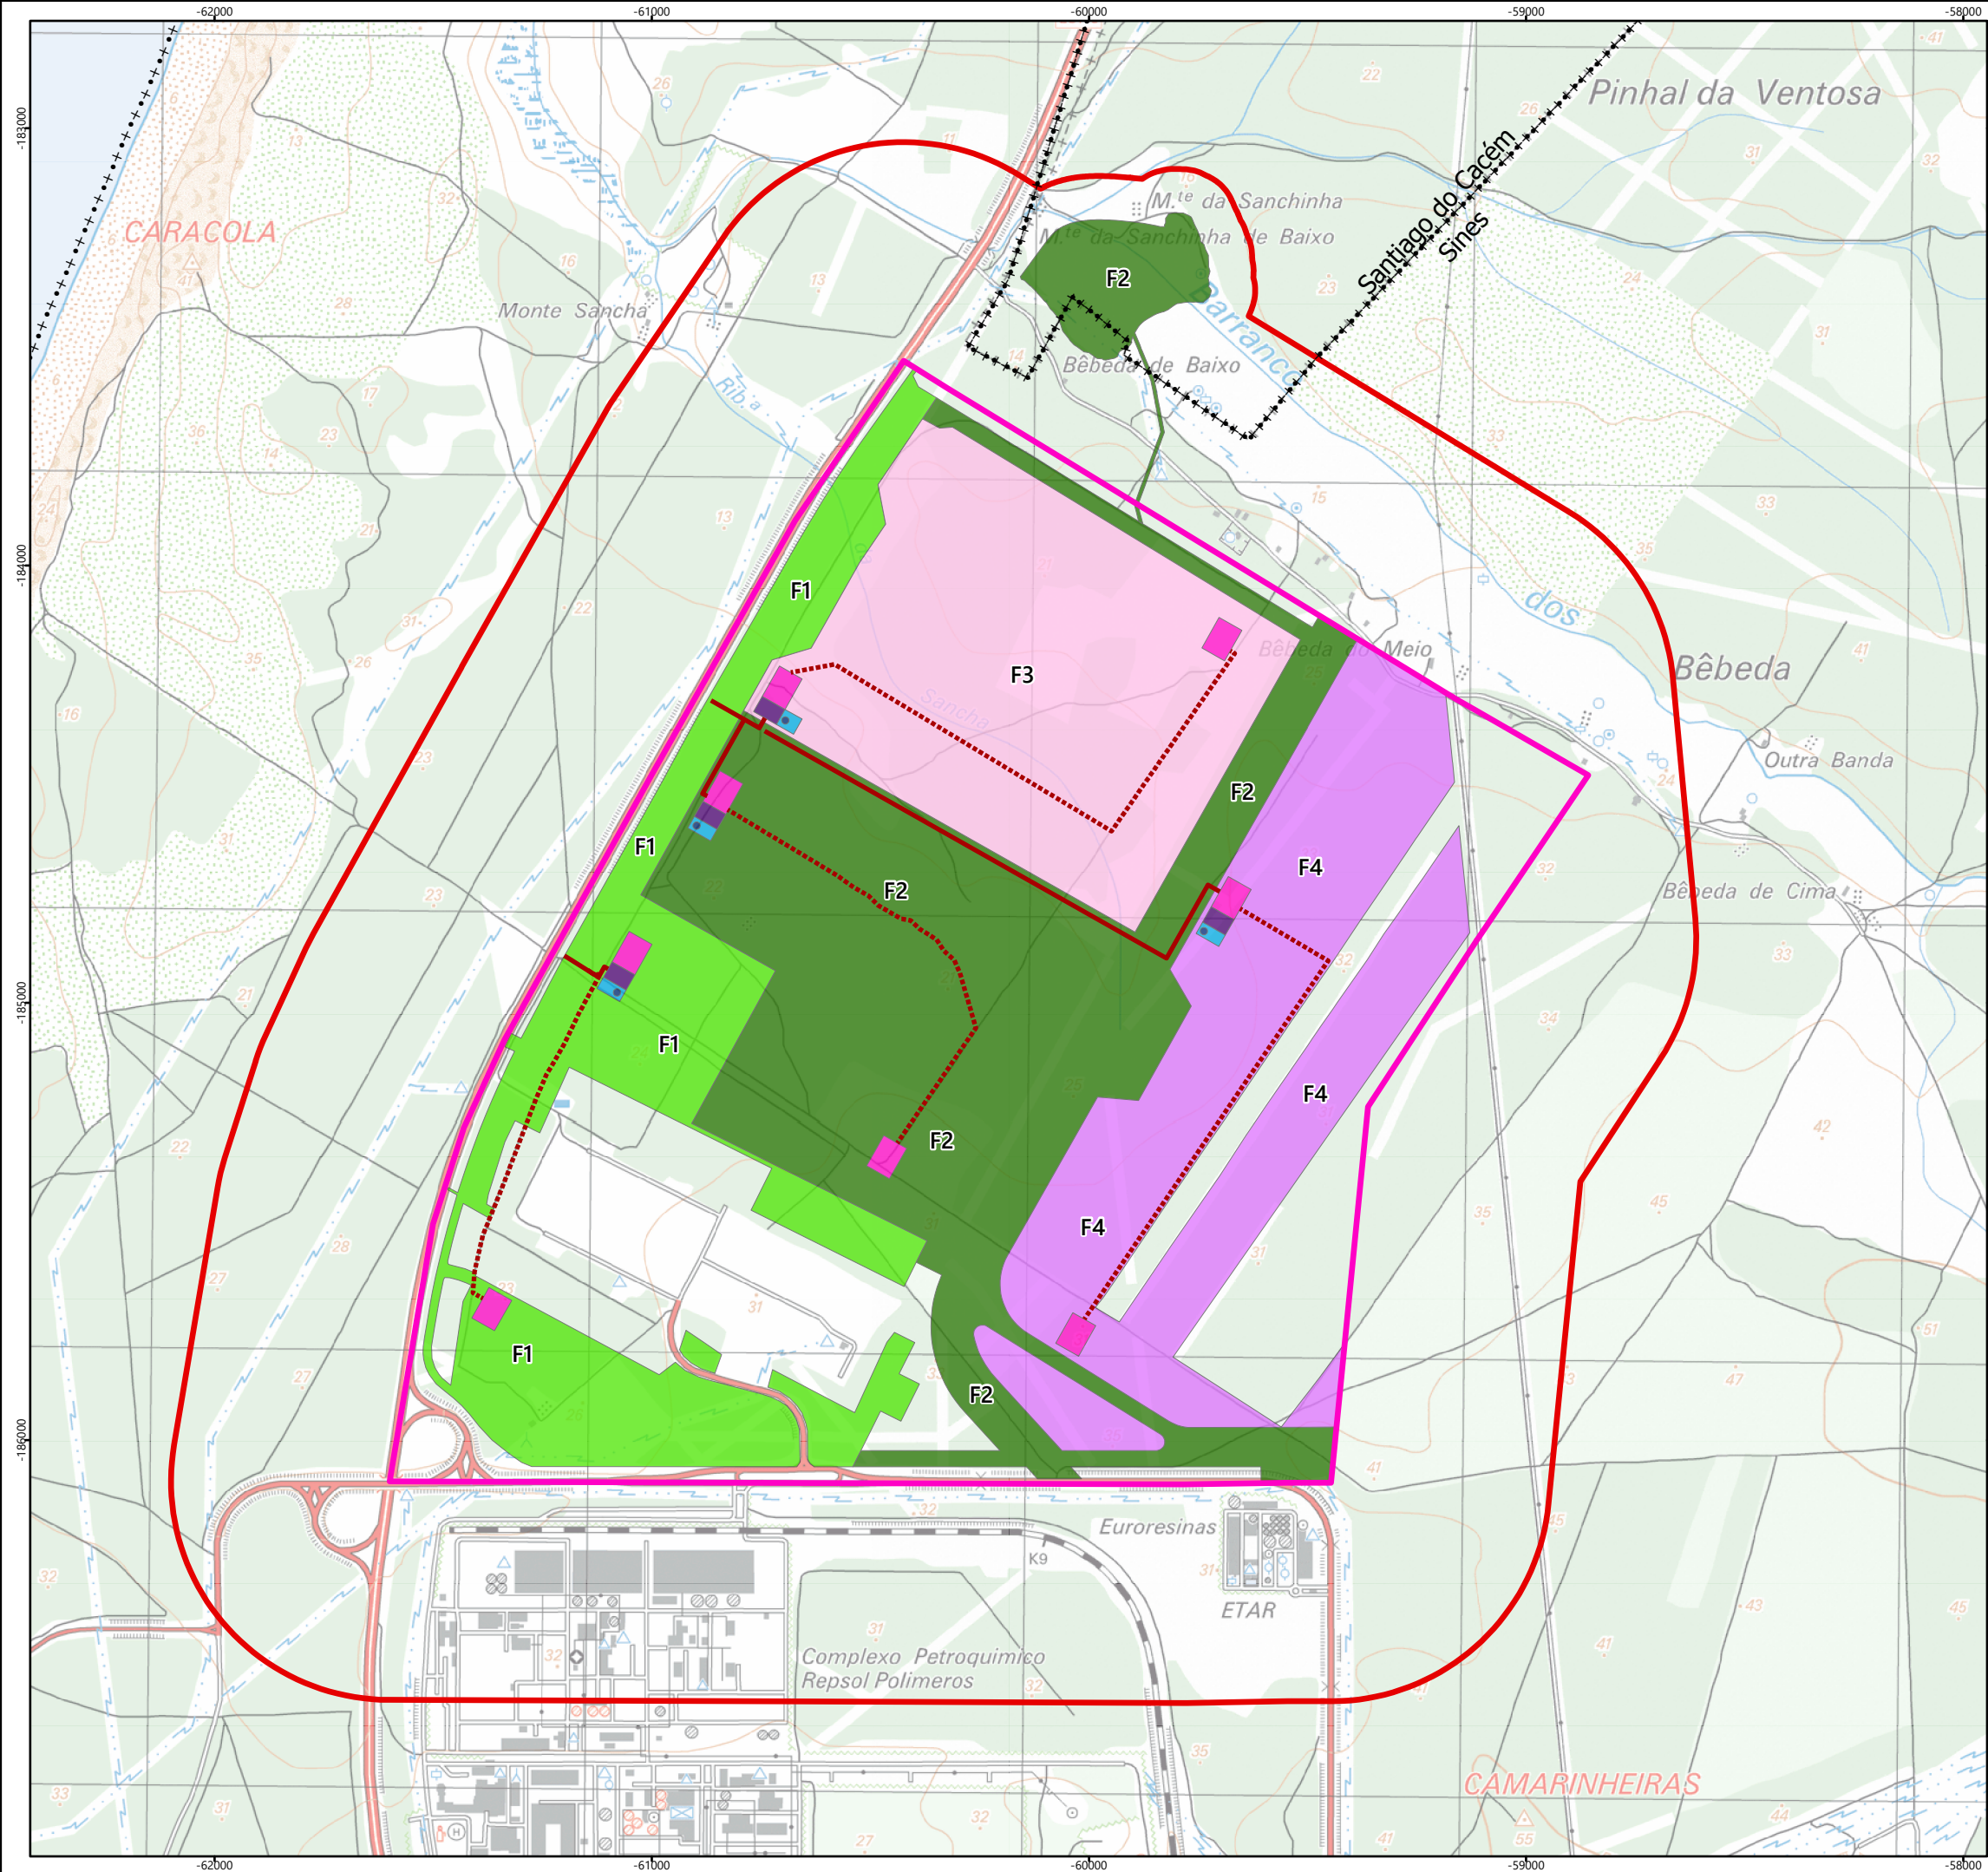

Simbologia

- Limites de concelhos
- Área de estudo
- Unidade de Execução A2
- Faseamento da desflorestação
 - Fase 1
 - Fase 2
 - Fase 3
 - Fase 4
- Carregadouros e depósitos temporários de biomassa
- Estaleiros e apoios
- Parqueamento, manutenção e abastecimento de máquinas
- Sistema de retenção e retenção de derrames
- Acesso principal
- Acesso provisório - Caminho existente

REV	DATA	RESP	DESCRIÇÃO
REVISÃO			

CLIENTE	ENTREPLANOS
PROJETO	PROJETO DE DESFLORESTAÇÃO DA UNIDADE DE EXECUÇÃO A2 DO LOTEAMENTO DA ZONA INDUSTRIAL E LOGÍSTICA DE SINES (ZILS)

DESIGNAÇÃO				
IMPLANTAÇÃO DO PROJETO				
RESP.	Cristina Reis	ESCALAS	DESENHO Nº	FOLHA
CO-AUTOR	Patrícia Ferreira	1:15 000	2	1/1
DATA	setembro 2026	FICHEIRO	D02_W24041_002_ImplantacaoProjeto	

Sistema de Coordenadas: ETRS 1989 Portugal TM06
Divisão Administrativa: DGTerritório - CAOP2025
Base Cartográfica: Carta Militar de Portugal - 1/25000 (folha 516), IGEDE