


ESTE DESENHO É PROPRIEDADE DA FUTURE PROMAN. NÃO PODE SER UTILIZADO, REPRODUZIDO NO TODO OU EM PARTE OU COMUNICADO A TERCEIROS SEM A SUA EXPRESSA AUTORIZAÇÃO.

Formato: A3

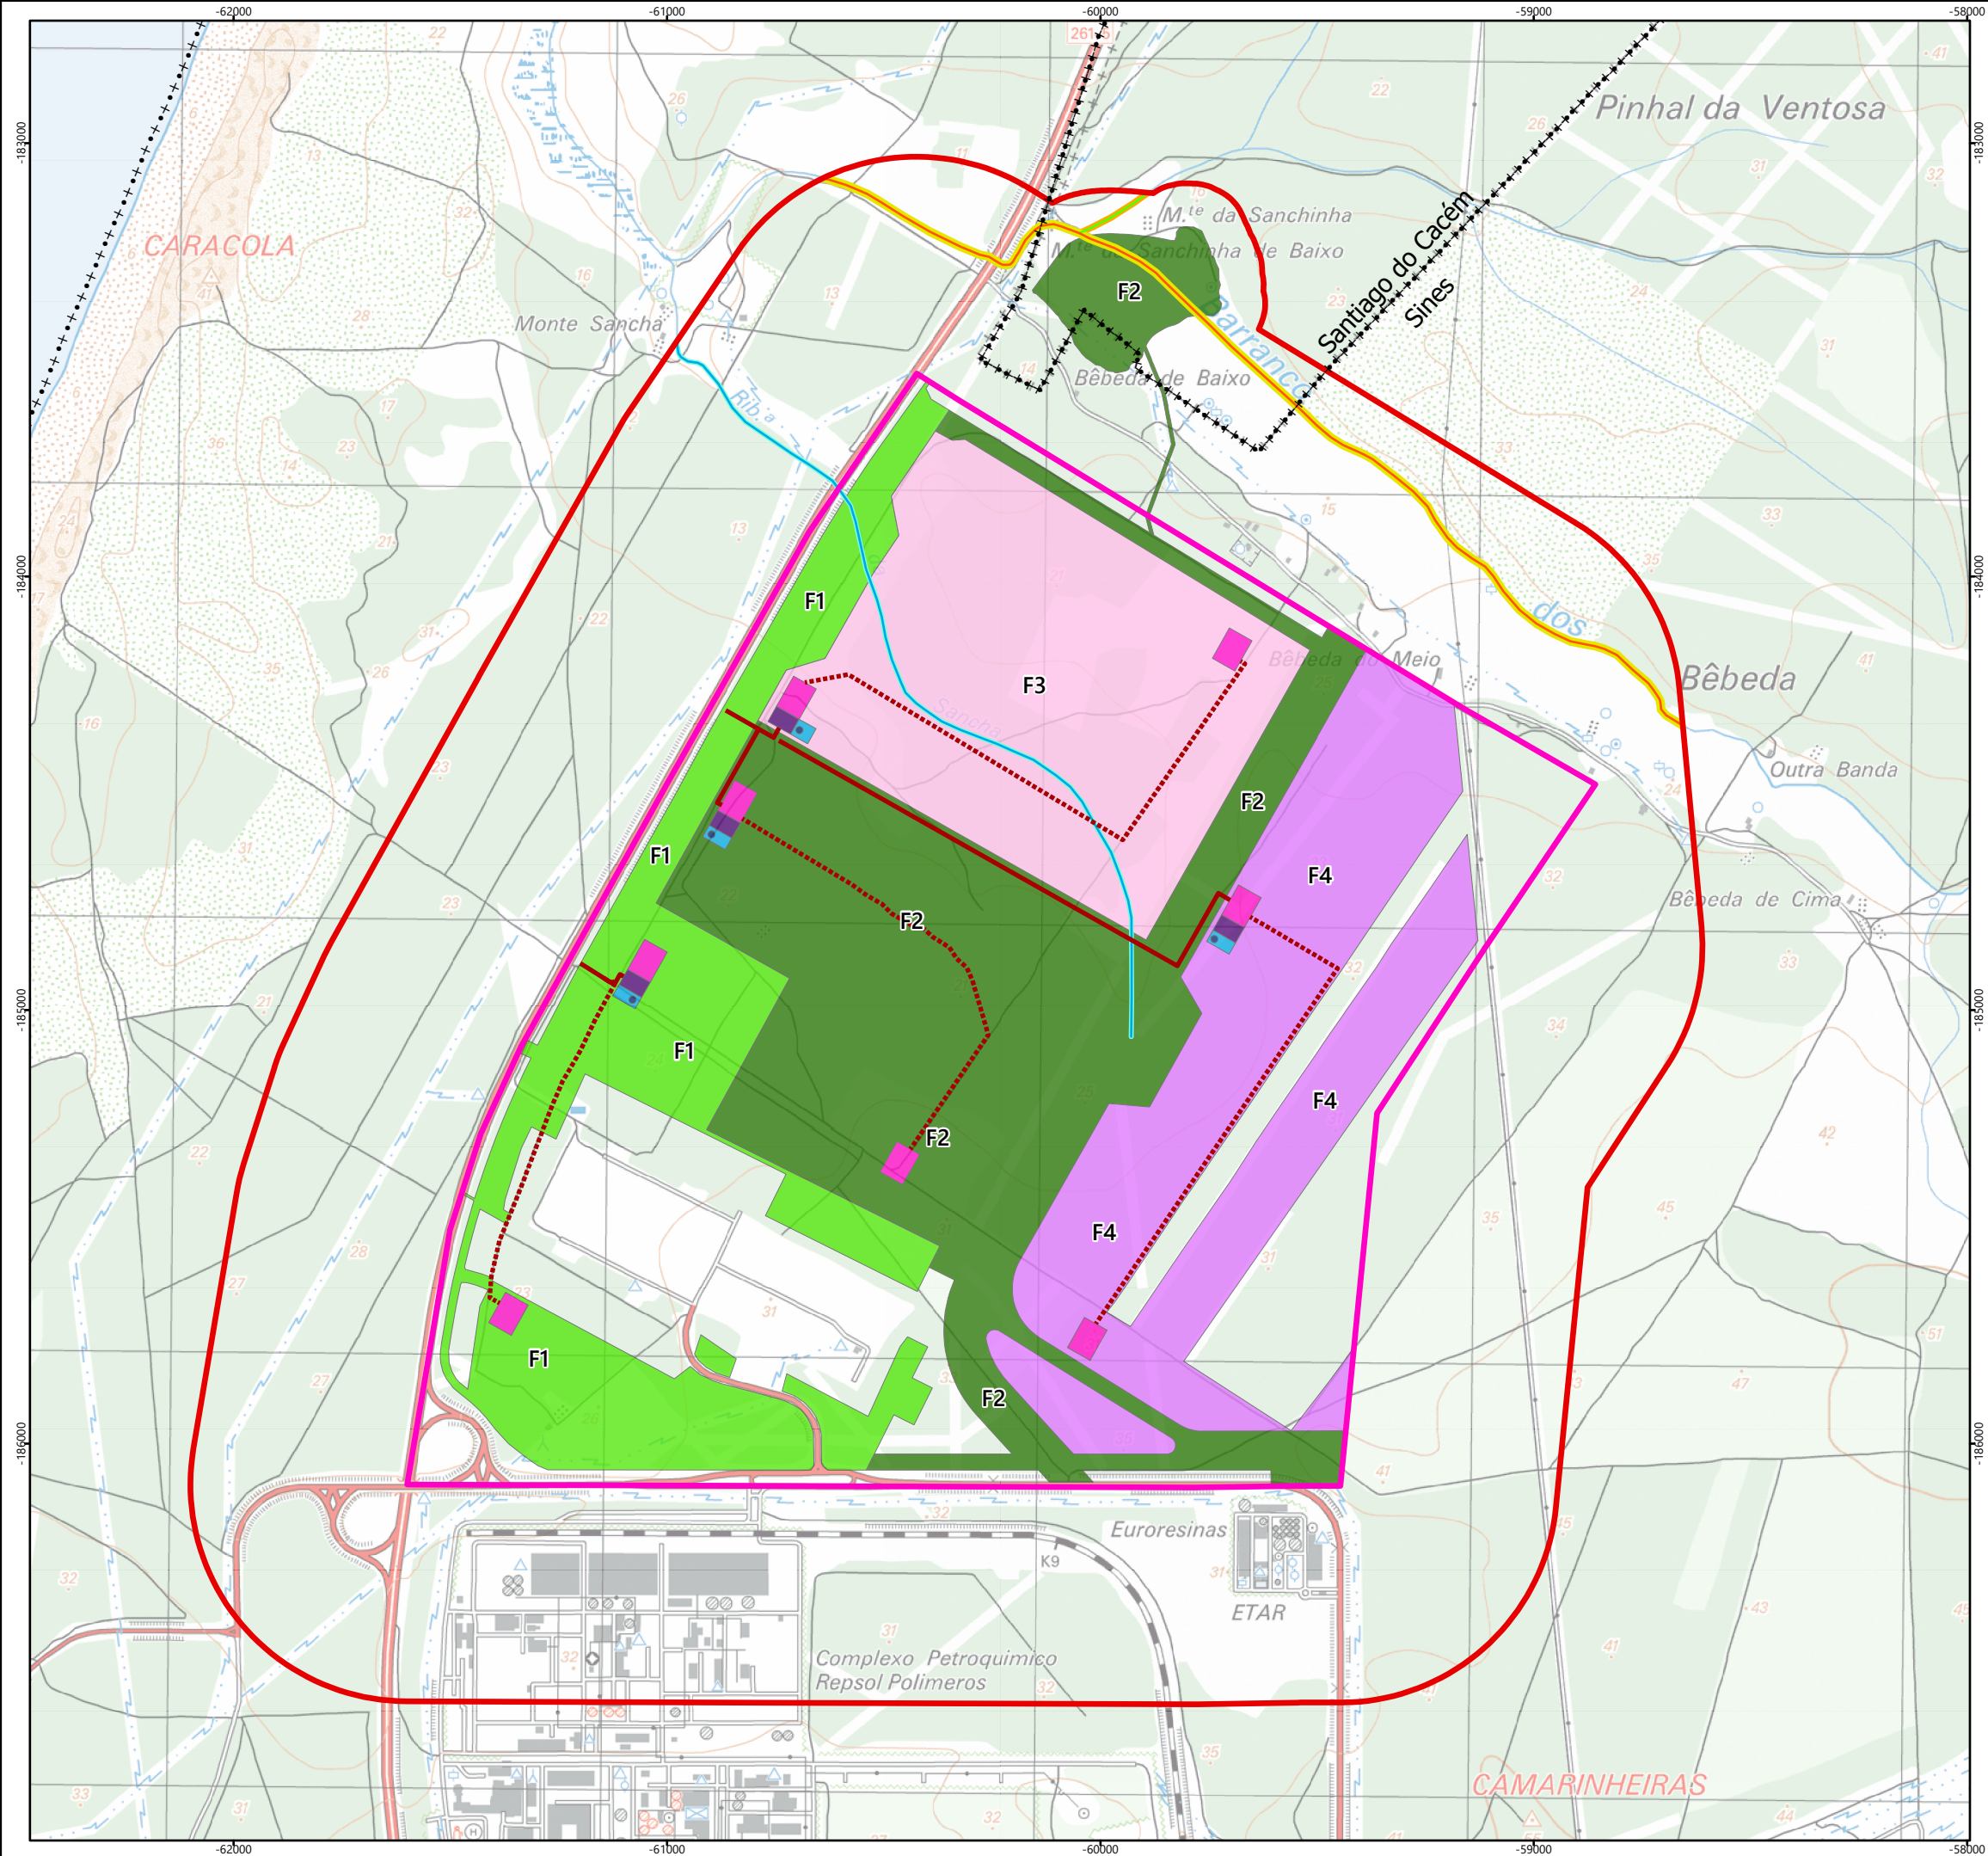

Simbologia

- Limites de concelhos
 - Área de estudo
 - Unidade de Execução A2
- Faseamento da desflorestação**
- Fase 1
 - Fase 2
 - Fase 3
 - Fase 4
 - Carregadouros e depósitos temporários de biomassa
 - Estaleiros e apoios
 - Parqueamento, manutenção e abastecimento de máquinas
 - Sistema de retenção e retenção de derrames
 - Acesso principal
 - Acesso provisório - Caminho existente

Hidrografia

Linhas de água (carta militar)

- 1.ª ordem
- 3.ª ordem
- 5.ª ordem

Domínio público hídrico

- 3m
- 5m
- 10m

REV	DATA	RESP	DESCRIÇÃO
REVISÃO			

CLIENTE	ENTREPLANOS
PROJETO	PROJETO DE DESFLORESTAÇÃO DA UNIDADE DE EXECUÇÃO A2 DO LOTEAMENTO DA ZONA INDUSTRIAL E LOGÍSTICA DE SINES (ZILS)

DESIGNAÇÃO REDE HIDROGRÁFICA E DOMÍNIO PÚBLICO HÍDRICO					
RESP.	Cristina Reis	ESCALAS	DESENHO Nº	FOLHA	REVISÃO
CO-AUTOR	Patrícia Ferreira	1:15 000	4	1/1	
DATA	setembro 2026	FICHEIRO	D04_W24041_004_RedeHidrografica		

Sistema de Coordenadas: ETRS 1989 Portugal TM06
Divisão Administrativa: DGTerritório - CAOP2025
Base Cartográfica: Carta Militar de Portugal - 1/25000 (folha 516), IGEDE