


ESTE DESENHO É PROPRIEDADE DA FUTURE PROMAN. NÃO PODE SER UTILIZADO, REPRODUZIDO NO TODO OU EM PARTE OU COMUNICADO A TERCEIROS SEM A SUA EXPRESSA AUTORIZAÇÃO.

Formato: A3

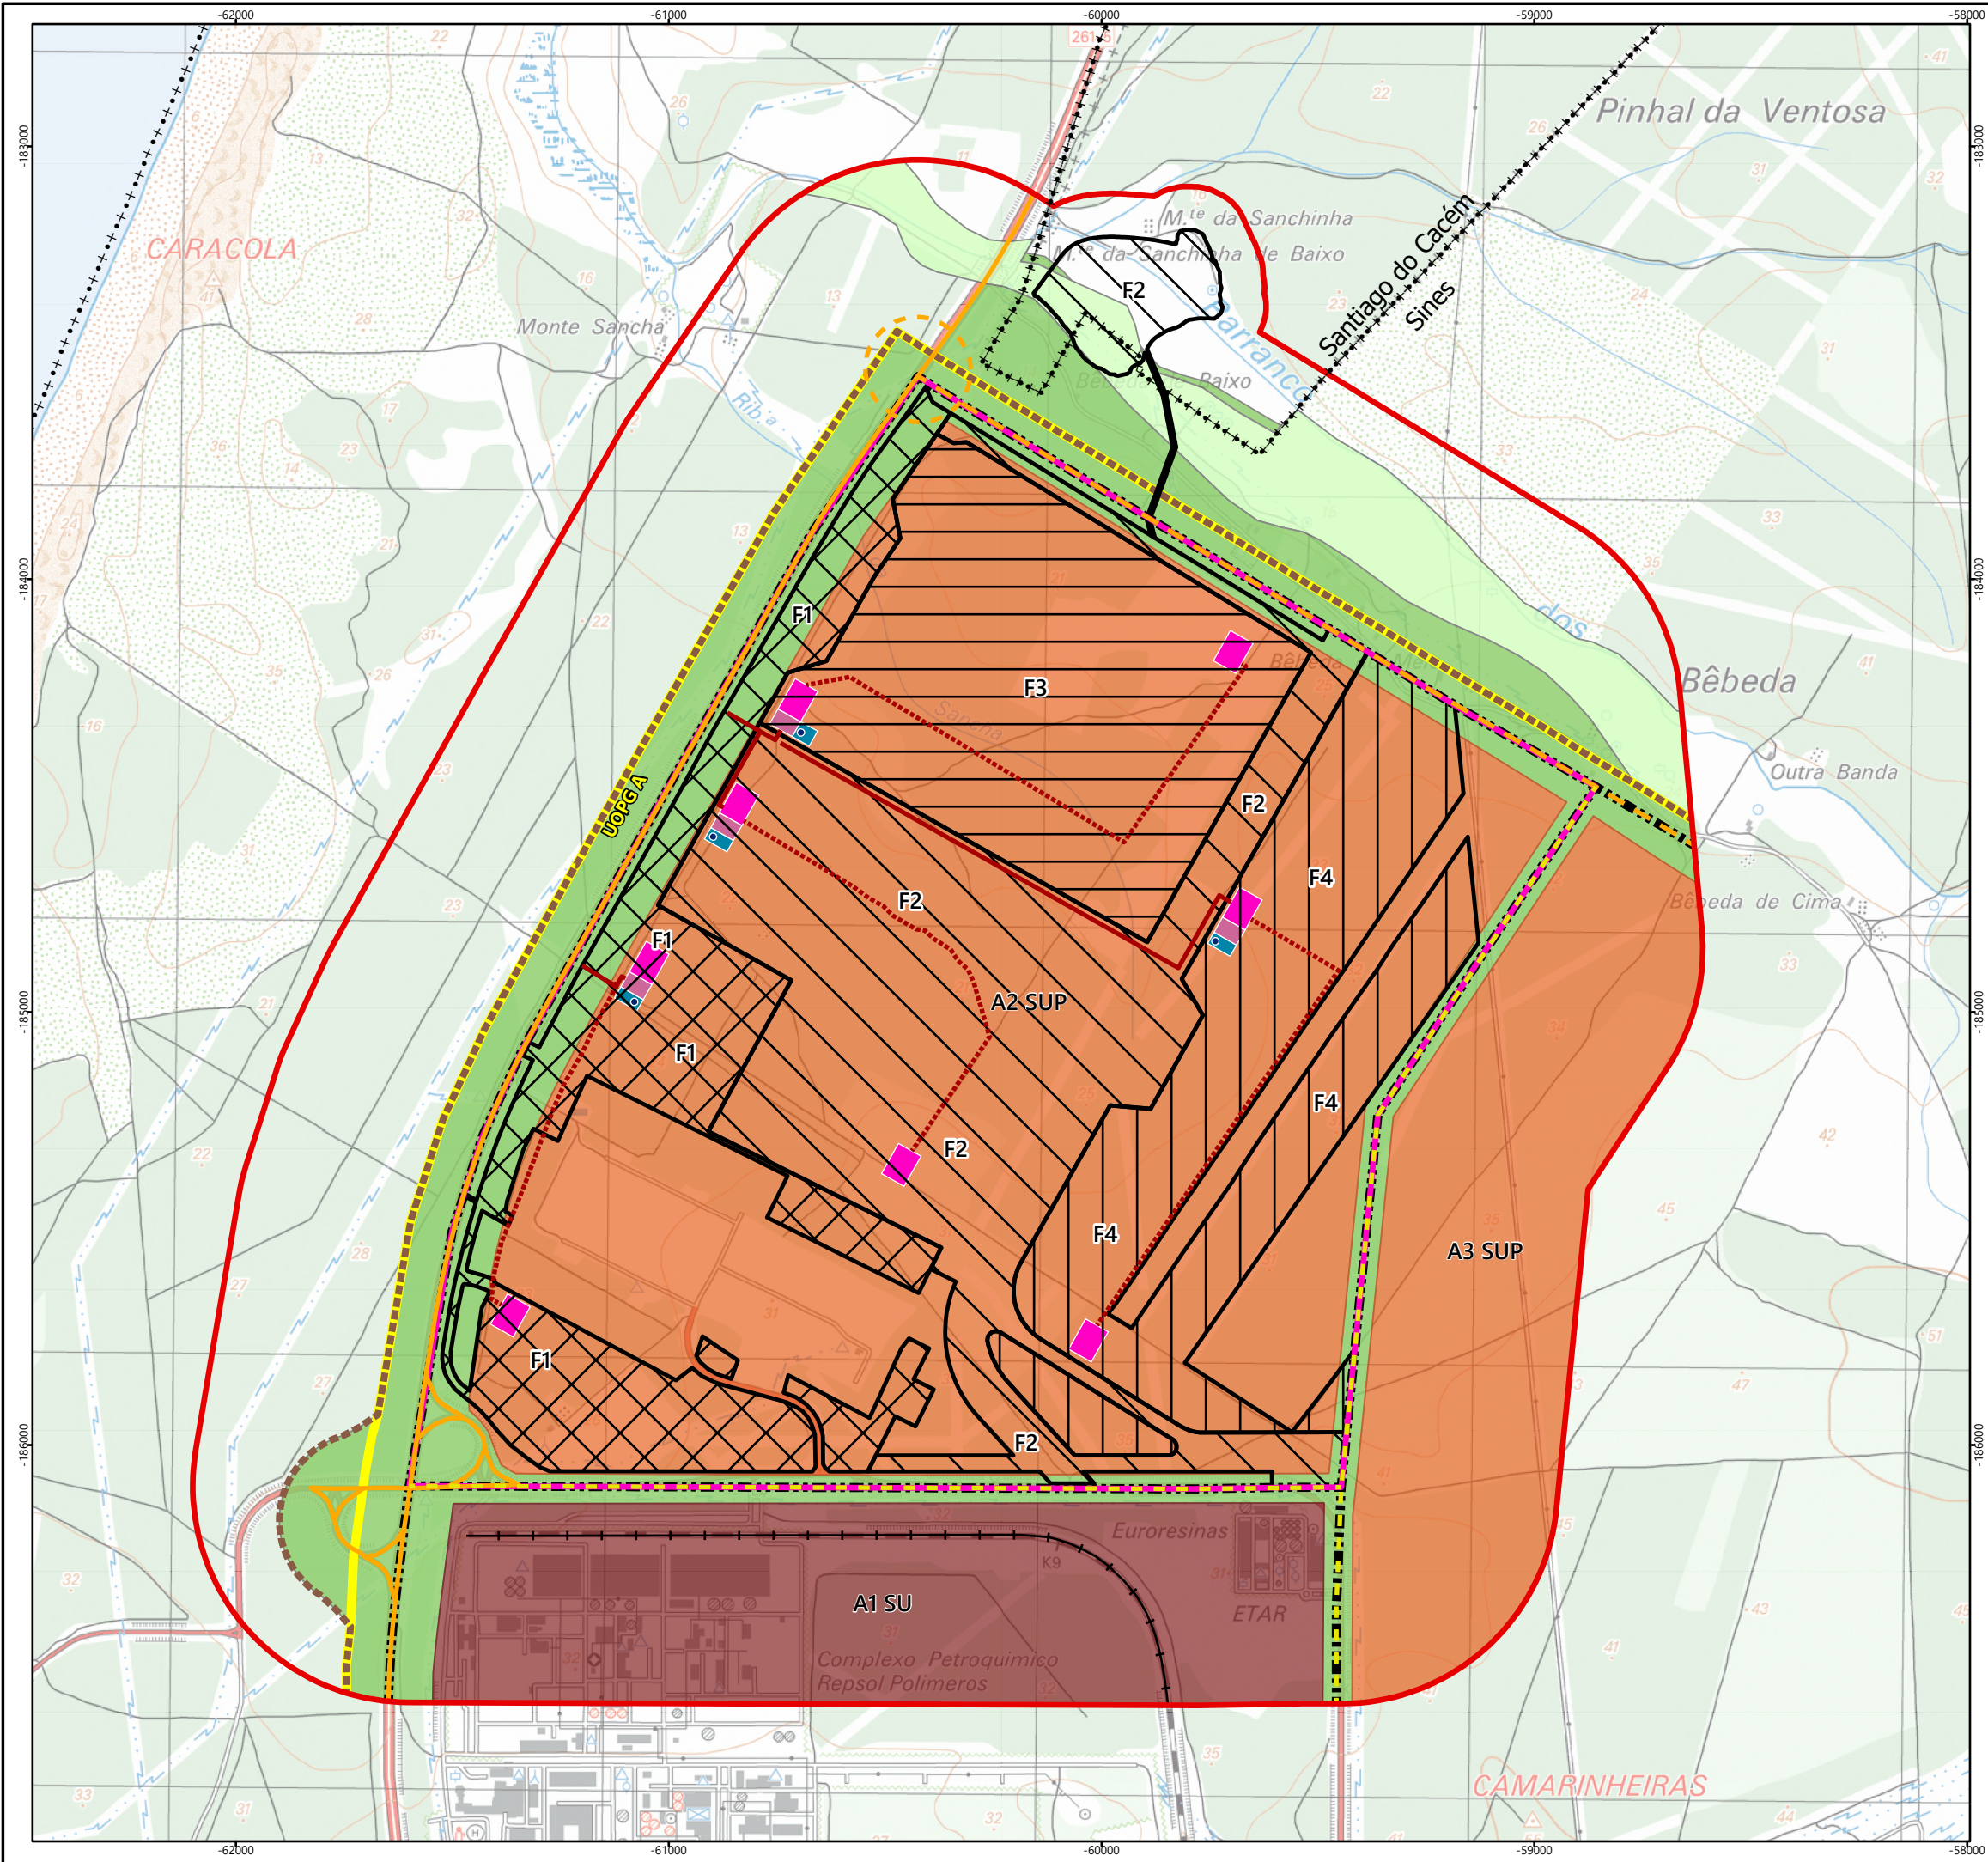

Simbologia

- Limites de concelhos
- Área de estudo
- Unidade de Execução A2
- Faseamento da desflorestação
 - Fase 1
 - Fase 2
 - Fase 3
 - Fase 4
- Carregadouros e depósitos temporários de biomassa
- Estaleiros e apoios
- Parqueamento, manutenção e abastecimento de máquinas
- Sistema de retenção e retenção de derrames
- Acesso principal
- Acesso provisório - Caminho existente

PUZILS

- Limite do plano
- Limites das unidades de execução
- Limite da UOPG A

Categorias de uso do solo

- Solo urbanizado (SU)
 - Industrial e de produção energética
- Solo de urbanização programada (SUP)
 - Industrial e de produção energética

Estrutura ecológica

- Primária
- Terciária

Rede viária

- Rede ferroviária existente
- Vias principais existentes
- Vias principais propostas
- Vias distribuidoras propostas
- Nós previstos propostos

REV	DATA	RESP	DESCRIÇÃO
			REVISÃO

CLIENTE	ENTREPLANOS
PROJETO	PROJETO DE DESFLORESTAÇÃO DA UNIDADE DE EXECUÇÃO A2 DO LOTEAMENTO DA ZONA INDUSTRIAL E LOGÍSTICA DE SINES (ZILS)

DESIGNAÇÃO					PLANTA DE ZONAMENTO DO PLANO DE URBANIZAÇÃO DA ZILS				
RESP.	Cristina Reis	ESCALAS	DESENHO Nº	FOLHA	REVISÃO				
CO-AUTOR	Patricia Ferreira	1:15 000	13	1/1					
DATA	setembro 2026		FICHEIRO	D13_W24041_013_Zonamento_PUZILS					

Sistema de Coordenadas: ETRS 1989 Portugal TM06
Divisão Administrativa: DGTerritório - CAOP2025
Base Cartográfica: Carta Militar de Portugal - 1/25000 (Folha 516), IGEDE