


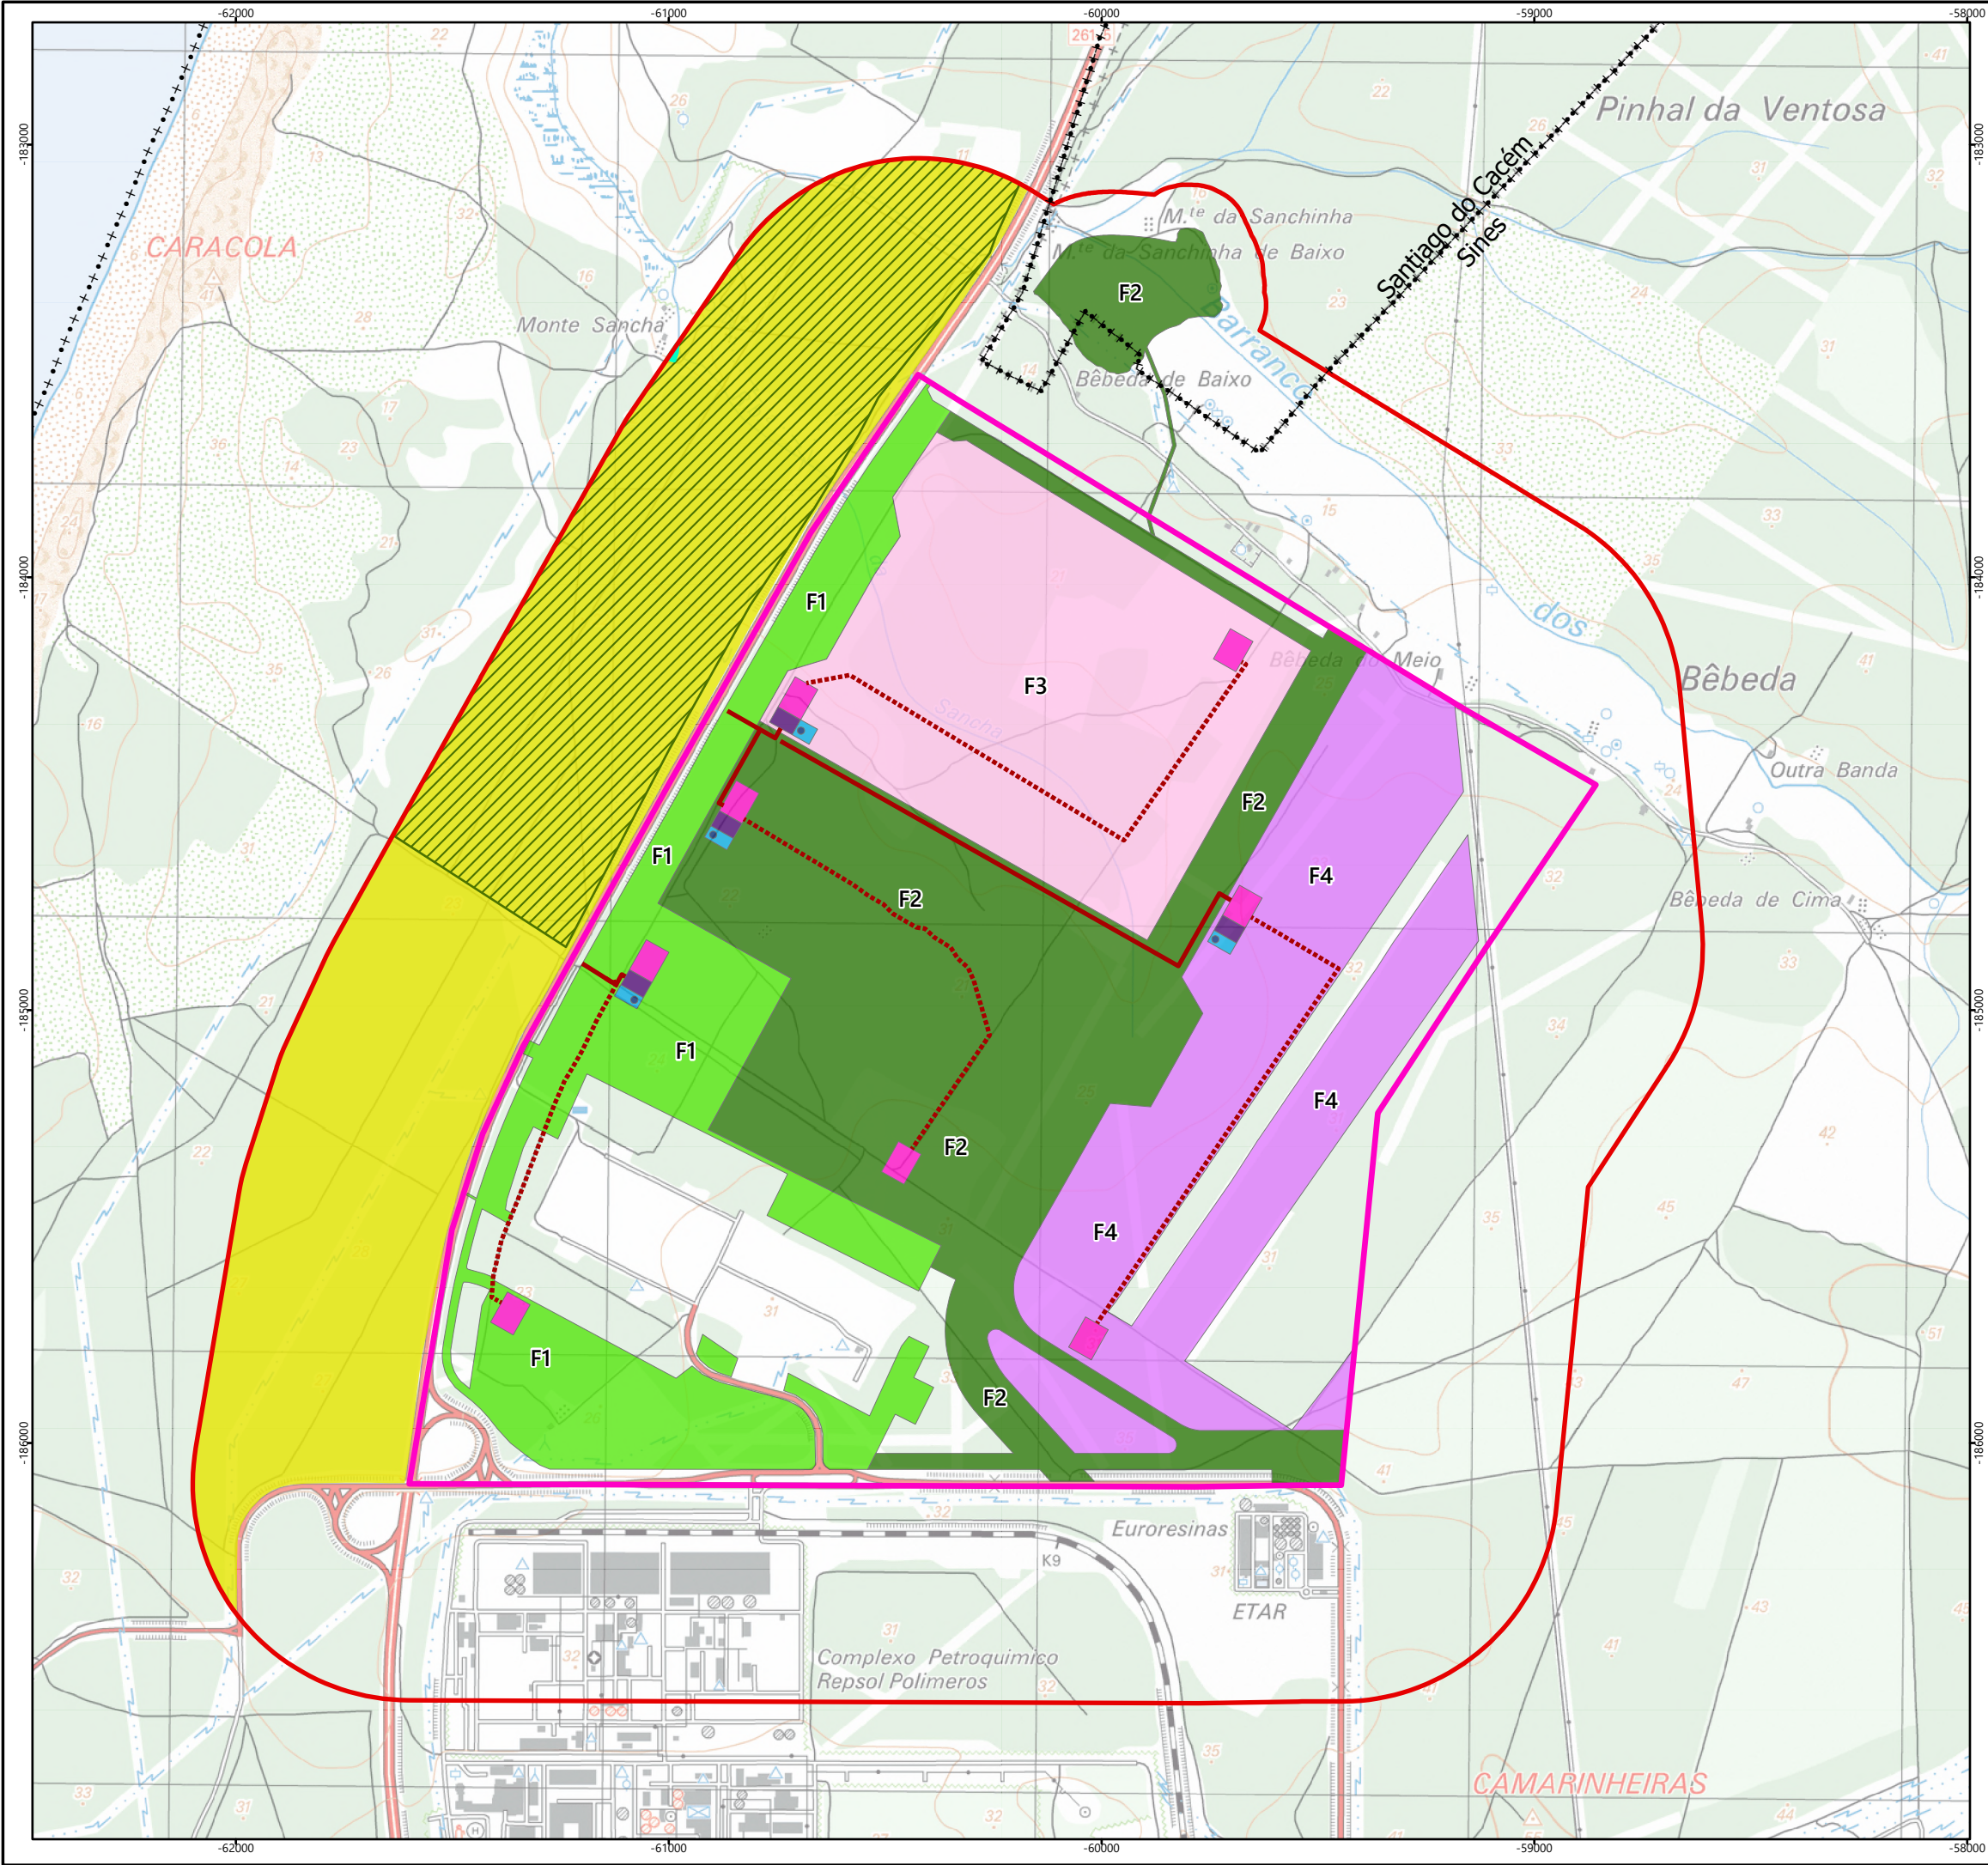

Simbologia

- ⚡⚡⚡ Limites de concelhos
- Área de estudo
- Unidade de Execução A2
- Faseamento da desflorestação
- Fase 1
- Fase 2
- Fase 3
- Fase 4
- Carregadouros e depósitos temporários de biomassa
- Estaleiros e apoios
- Parqueamento, manutenção e abastecimento de máquinas
- Sistema de retenção e retenção de derrames
- Acesso principal
- Acesso provisório - Caminho existente
- ICNF**
- Zonas Especiais de Conservação (SIC/ZEC) - Comporta/Galé
- Zonas de Proteção Especial (ZPE) - Lagoa da Sancha
- Rede Nacional de Áreas Protegidas (RNAP) - Reserva natural das Lagoas de Santo André e da Sancha

REV	DATA	RESP	DESCRIÇÃO
			REVISÃO

CLIENTE	ENTREPLANOS
PROJETO	PROJETO DE DESFLORESTAÇÃO DA UNIDADE DE EXECUÇÃO A2 DO LOTEAMENTO DA ZONA INDUSTRIAL E LOGÍSTICA DE SINES (ZILS)

Green

by FUTURE

DESIGNAÇÃO

OUTRAS CONDICIONANTES BIOFÍSICAS

RESP.	Cristina Reis	ESCALAS	DESENHO Nº	FOLHA	REVISÃO
CO-AUTOR	Patrícia Ferreira	1:15 000	15	1/1	
DATA	setembro 2026	FICHEIRO D15_W24041_015_Cond_Biofisicas_Outras			