


ESTE DESENHO É PROPRIEDADE DA FUTURE PROMAN. NÃO PODE SER UTILIZADO, REPRODUZIDO NO TODO OU EM PARTE OU COMUNICADO A TERCEIROS SEM A SUA EXPRESSA AUTORIZAÇÃO.

Formato: A3

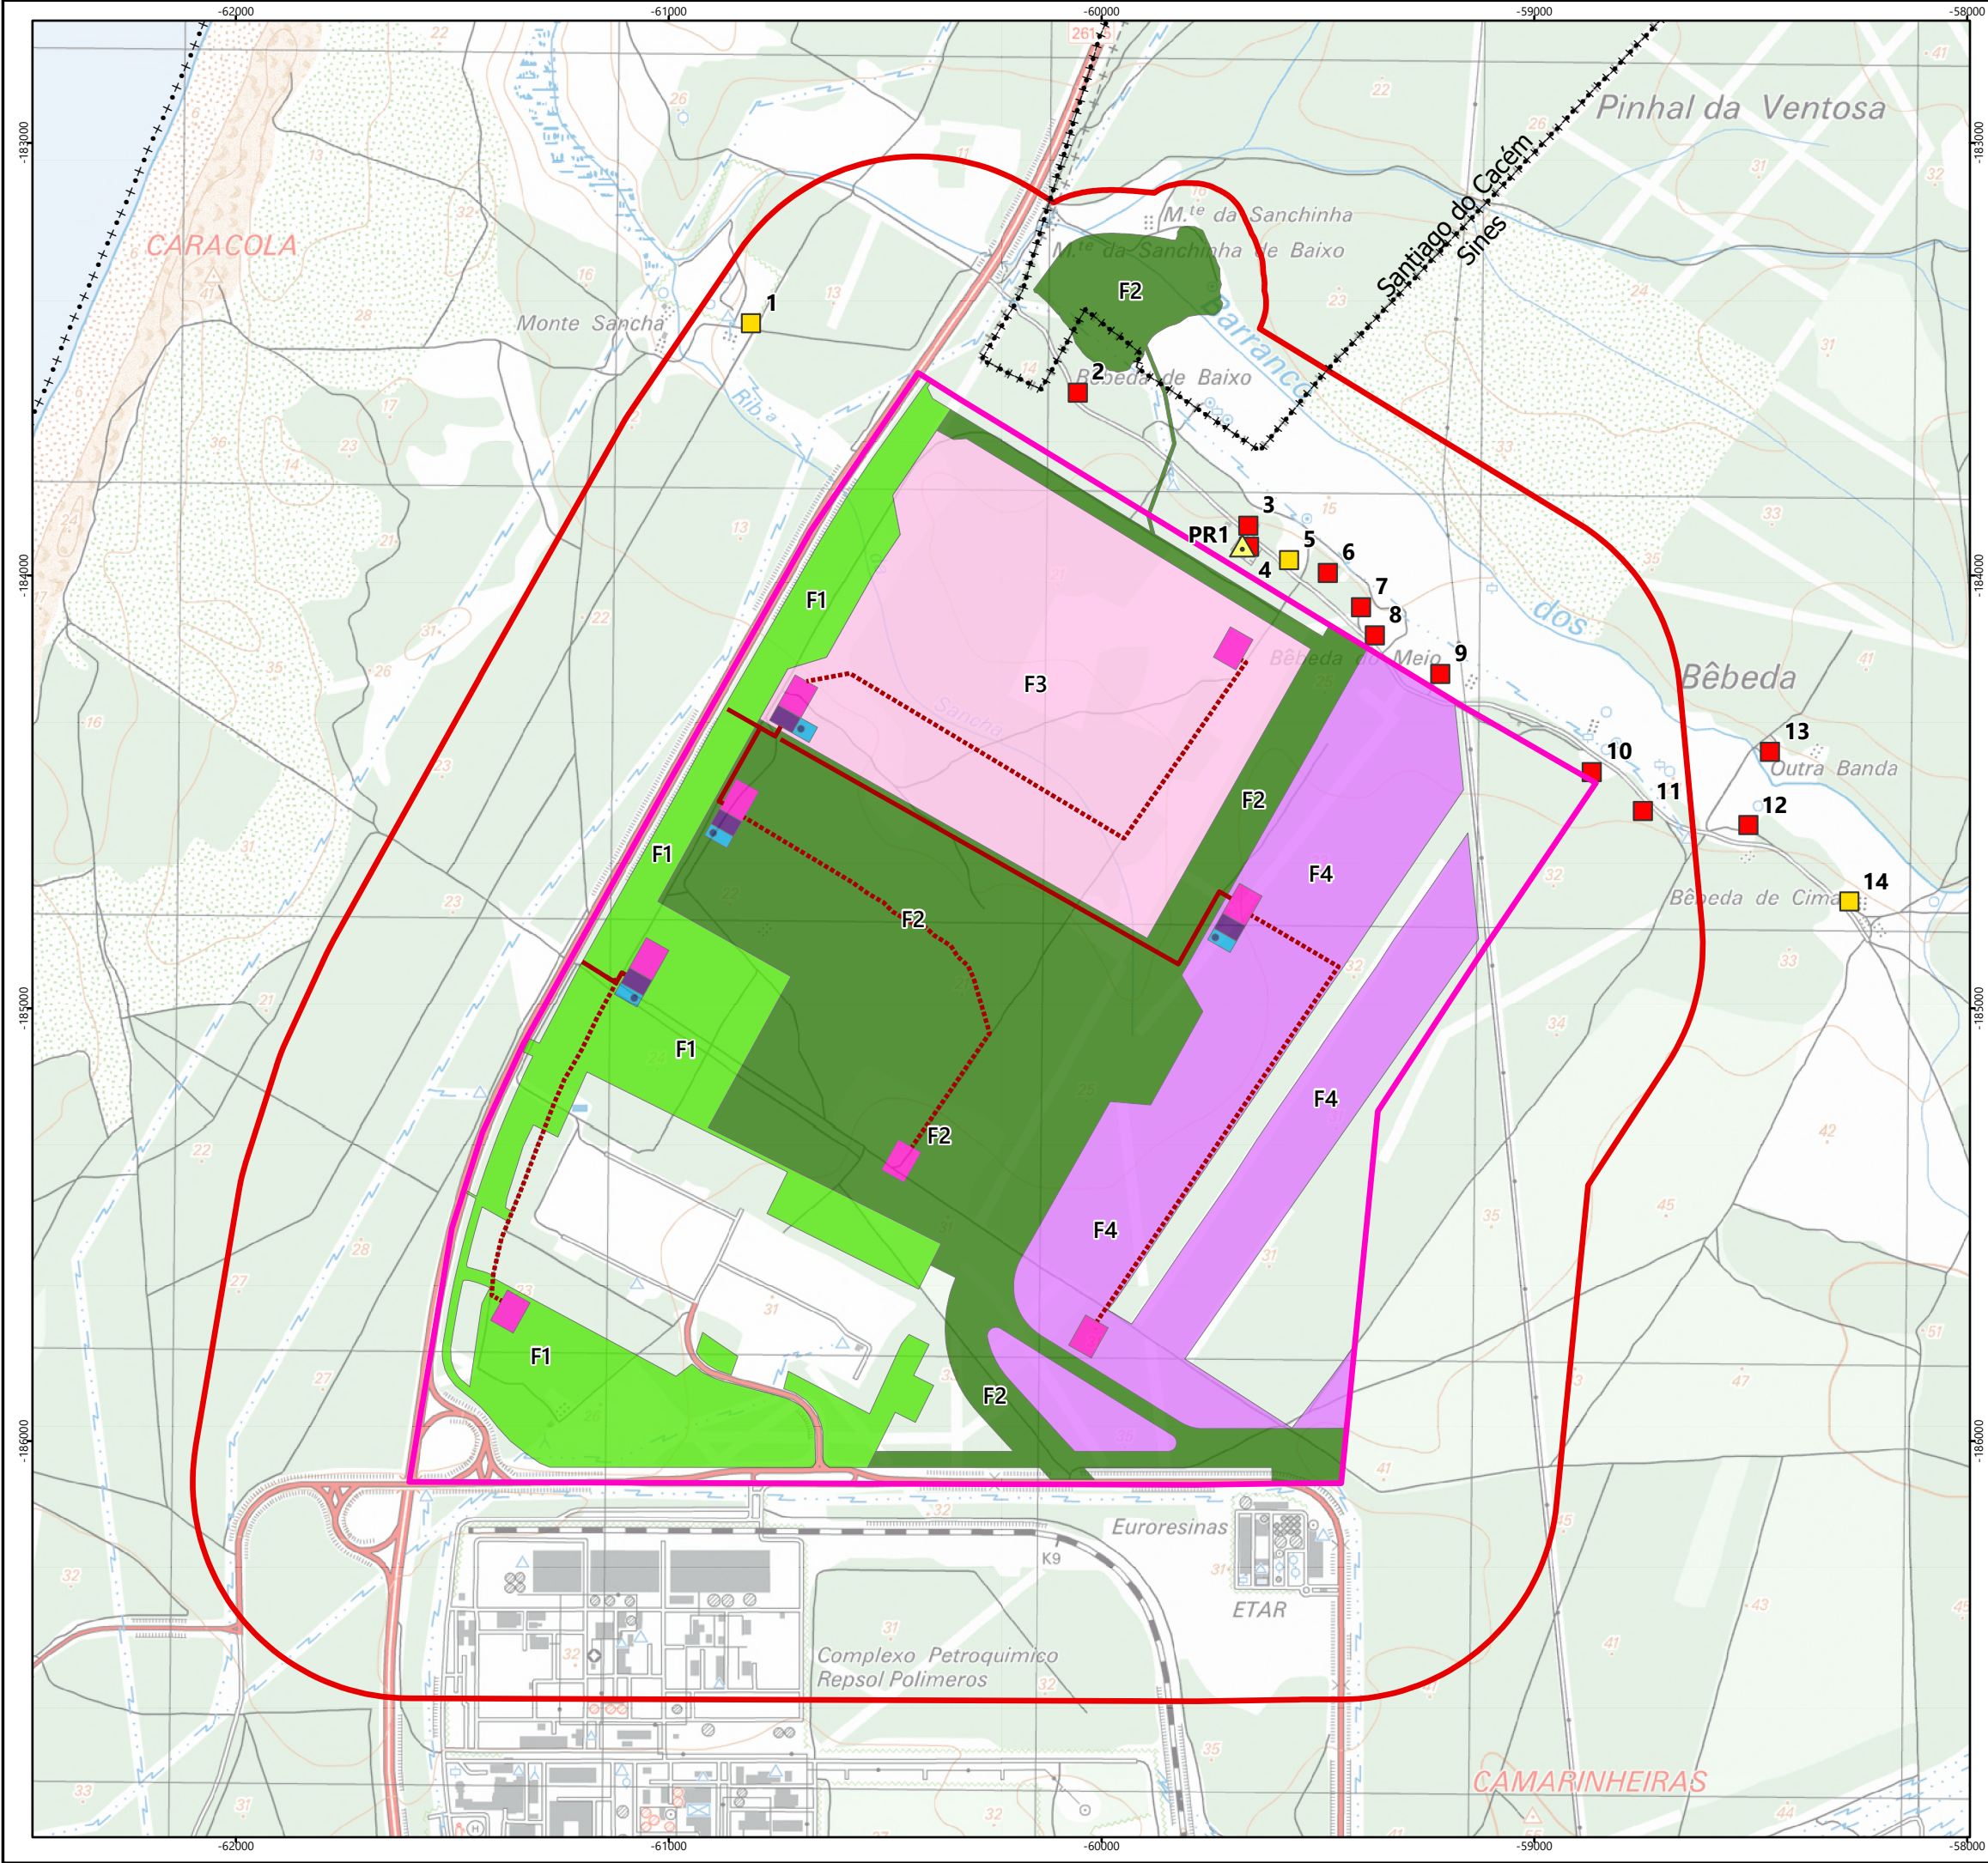

Simbologia

- Limites de concelhos
- Área de estudo
- Unidade de Execução A2
- Faseamento da desflorestação
 - Fase 1
 - Fase 2
 - Fase 3
 - Fase 4
 - Carregadouros e depósitos temporários de biomassa
 - Estaleiros e apoios
 - Parqueamento, manutenção e abastecimento de máquinas
 - Sistema de retenção e retenção de derrames
 - Acesso principal
 - Acesso provisório - Caminho existente
- Ponto de medição de ruído
- Recetores de ruído
 - Recetor sensível (habitação)
 - Recetor sensível (habitação devoluta)

REV	DATA	RESP	DESCRIÇÃO
			REVISÃO

CLIENTE	ENTREPLANOS
PROJETO	PROJETO DE DESFLORESTAÇÃO DA UNIDADE DE EXECUÇÃO A2 DO LOTEAMENTO DA ZONA INDUSTRIAL E LOGÍSTICA DE SINES (ZILS)

green

by FUTURE

DESIGNAÇÃO						RECETORES SENSÍVEIS E					
						LOCALIZAÇÃO DE PONTOS DE MEDIÇÃO DE RUÍDO					
RESP.		Cristina Reis		ESCALAS		DESENHO Nº		FOLHA		REVISÃO	
CO-AUTOR		Patrícia Ferreira		1:15 000		17		1/1			
DATA		setembro 2026				FICHEIRO		D17_W24041_017_Ruido_RS-PM			

Sistema de Coordenadas: ETRS 1989 Portugal TM06
Divisão Administrativa: DGTerritório - CAOP2025
Base Cartográfica: Carta Militar de Portugal - 1/25000 (folha 516), IGDE