

Índice de Peças Desenhadas

PROJETO

ZILS - Unidade de Execução A2 - Loteamento 2

REQUERENTE

AICEP GLOBALPARQUES

LOCAL

Sines

ESPECIALIDADE

Arquitetura Paisagista

1.01 - Planta Síntese - escala 1:2000

1.02 - Cortes-tipo - escala 1:50

1.03 - Praceta de estacionamento 1 - escala 1:200

1.04 - Praceta de estacionamento 2 - escala 1:200

1.05 - Praceta de estacionamento 3 - escala 1:200

1.06 - Praceta de estacionamento 4 - escala 1:200

1.07 - Praceta de estacionamento 5 - escala 1:200

1.08 - Praceta de estacionamento 6 - escala 1:200

1.09 - Praceta de estacionamento 7 - escala 1:200

1.10 - Praceta de estacionamento 8 - escala 1:200


1.10 - Praceta de estacionamento 9 - escala 1:200

1.11 - Pormenores de construção - escala 1:20

Assinado por: **João Pedro Ferreira da Silva**
Num. de Identificação: 12322907

TÉCNICO

João Ferreira da Silva
APAP 1184
jfsilva@outlook.pt
+351 914544758

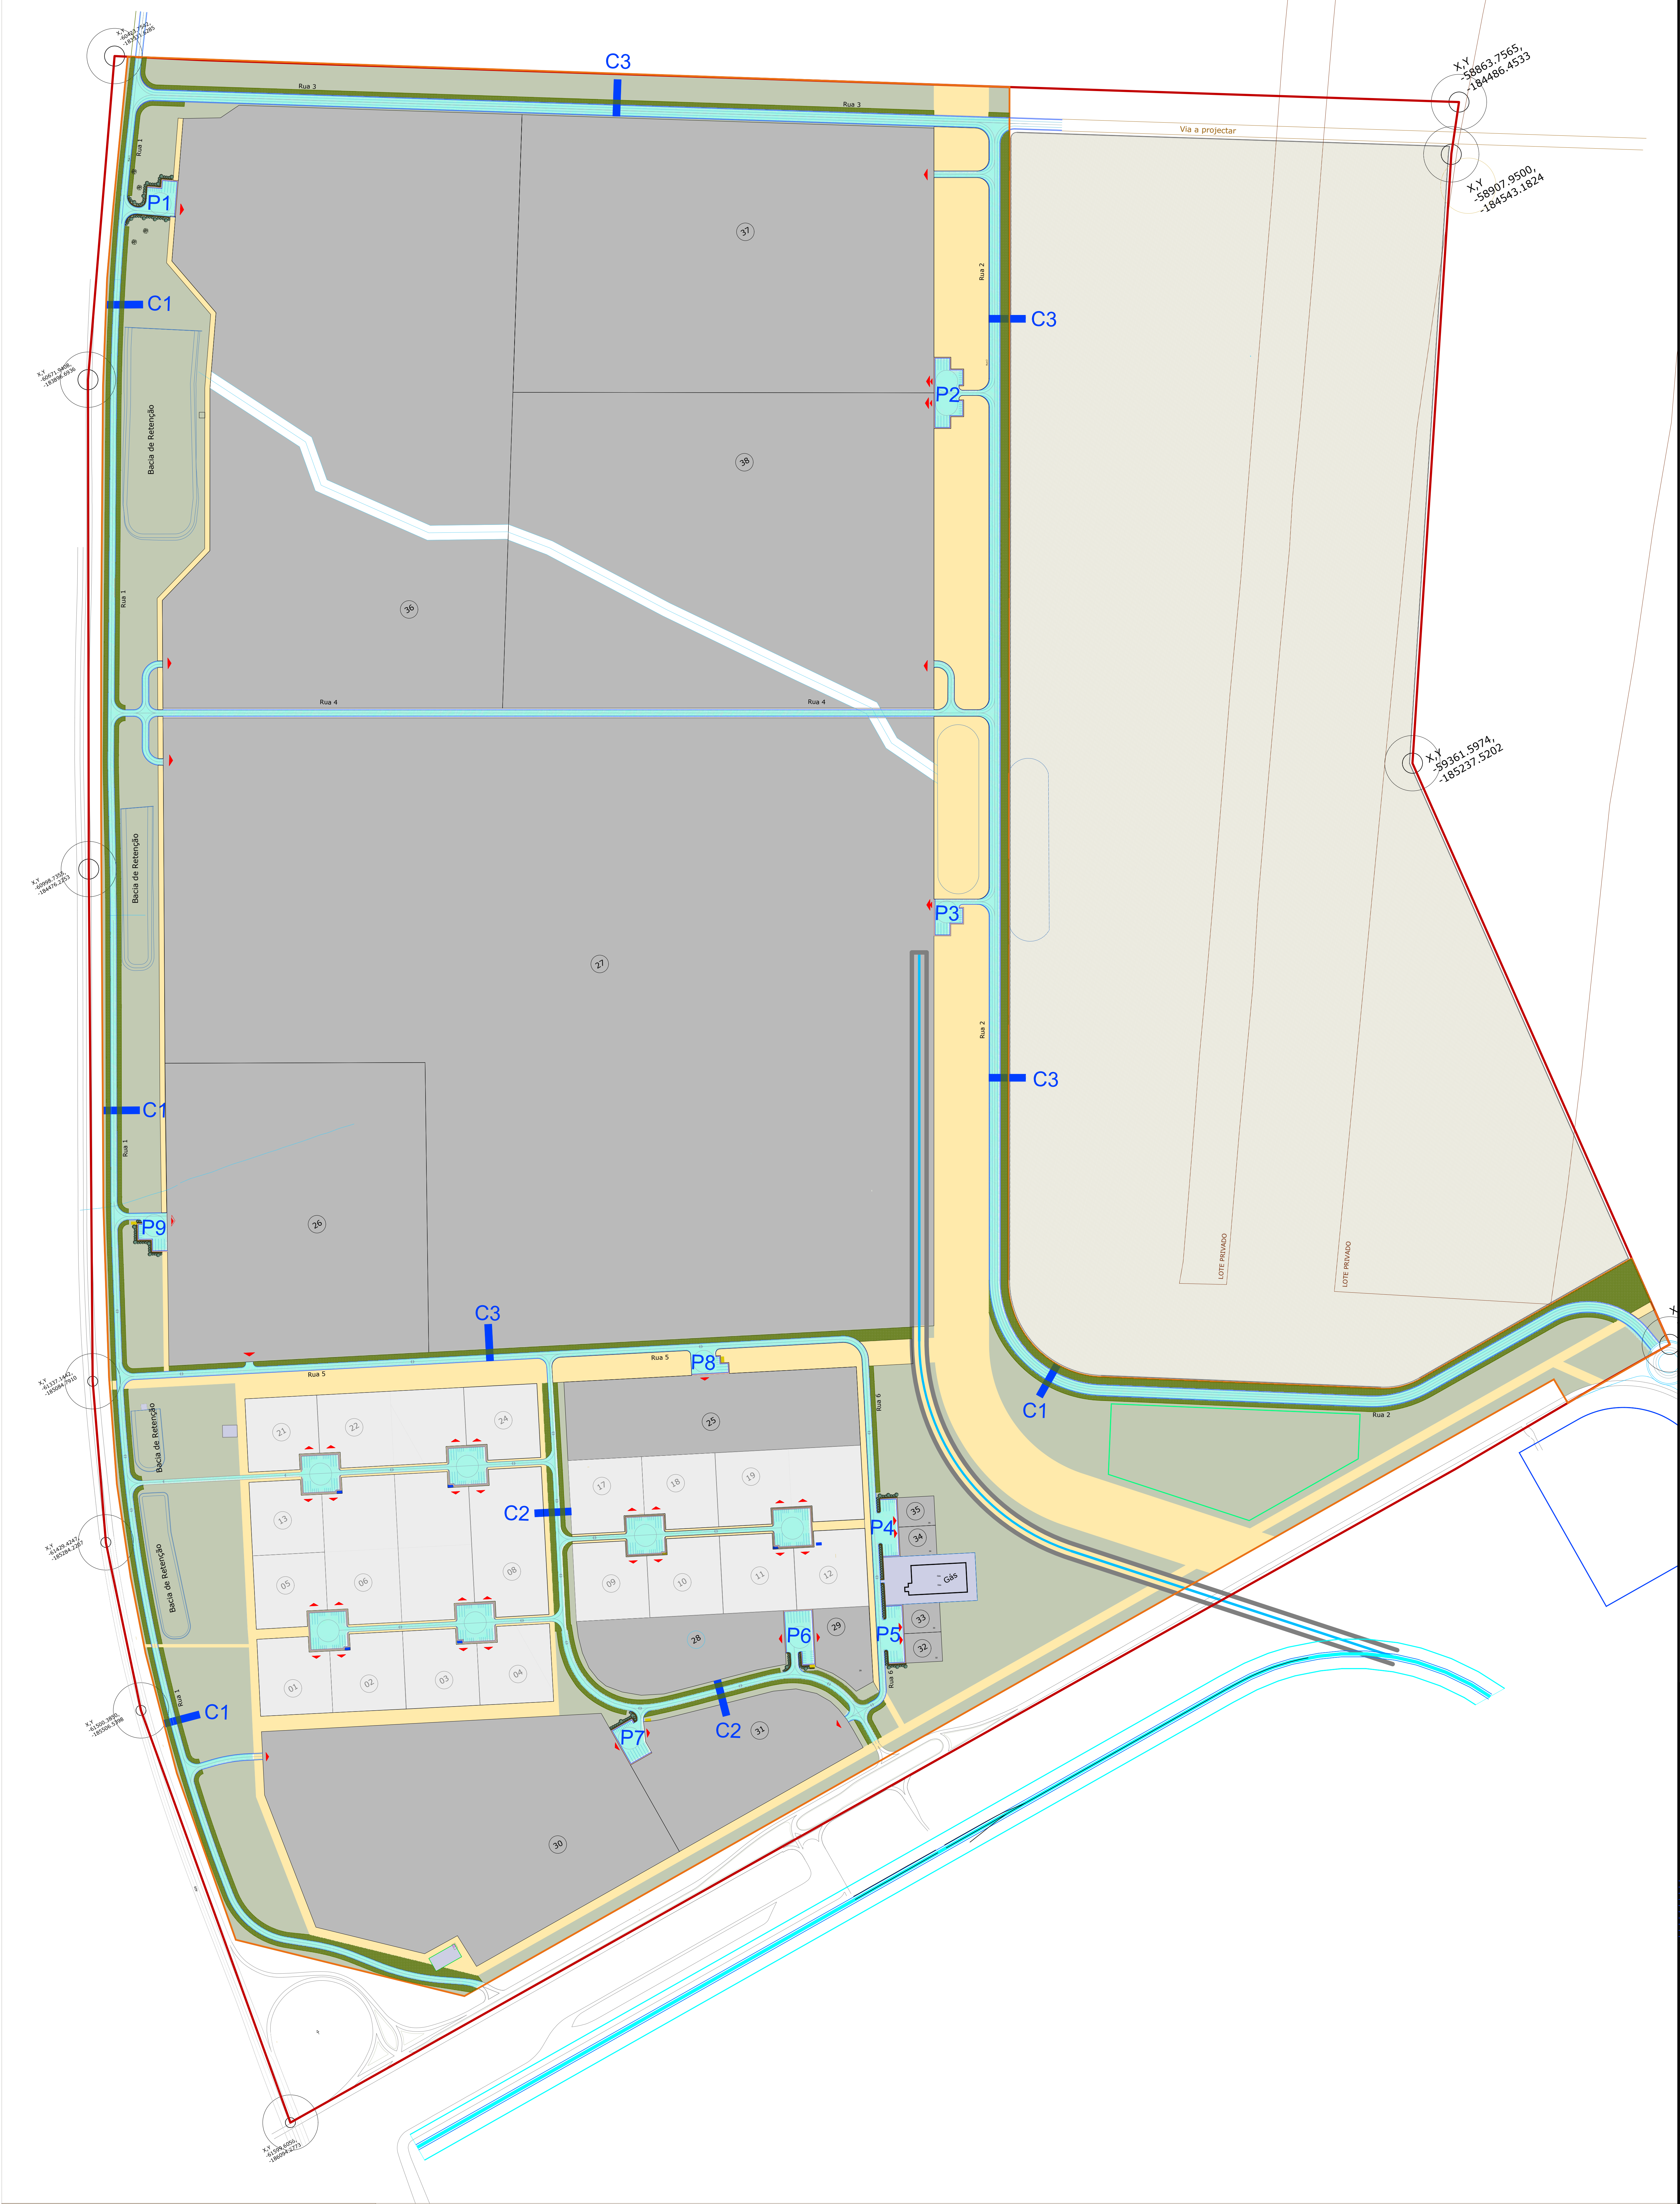

Área verde

Área verde - Enquadramento e protecção

Área de integração paisagística por hidrossementeira

Estradas

Lotes Existentes

Lotes Novos

Corredores de serviço

Passeios em pavê 20X10X5 cm do tipo HOLANDA

Área a manter, sem intervenção

Limite da Unidade Execução A2

Limite Loteamento E (Ampliação proposta)

Rede Viária

Vegetação proposta

Vegetação existente, a conservar

P1

Localização Pracetas de Estacionamento

C1

Localização Cortes

PROJECTO

GLOBALPARKS

PROJETO

GLOBALPARKS

LOCAL

SINOPSE

DESIGNAÇÃO

PLANTA SÍNTESE

ESPECIALIDADE

ARQUITECTURA PAISAGISTA

DESENHO Nº

1.01

ESCALA


1:2000

DATA


Julho 2025

FASE


LICENCIAMENTO

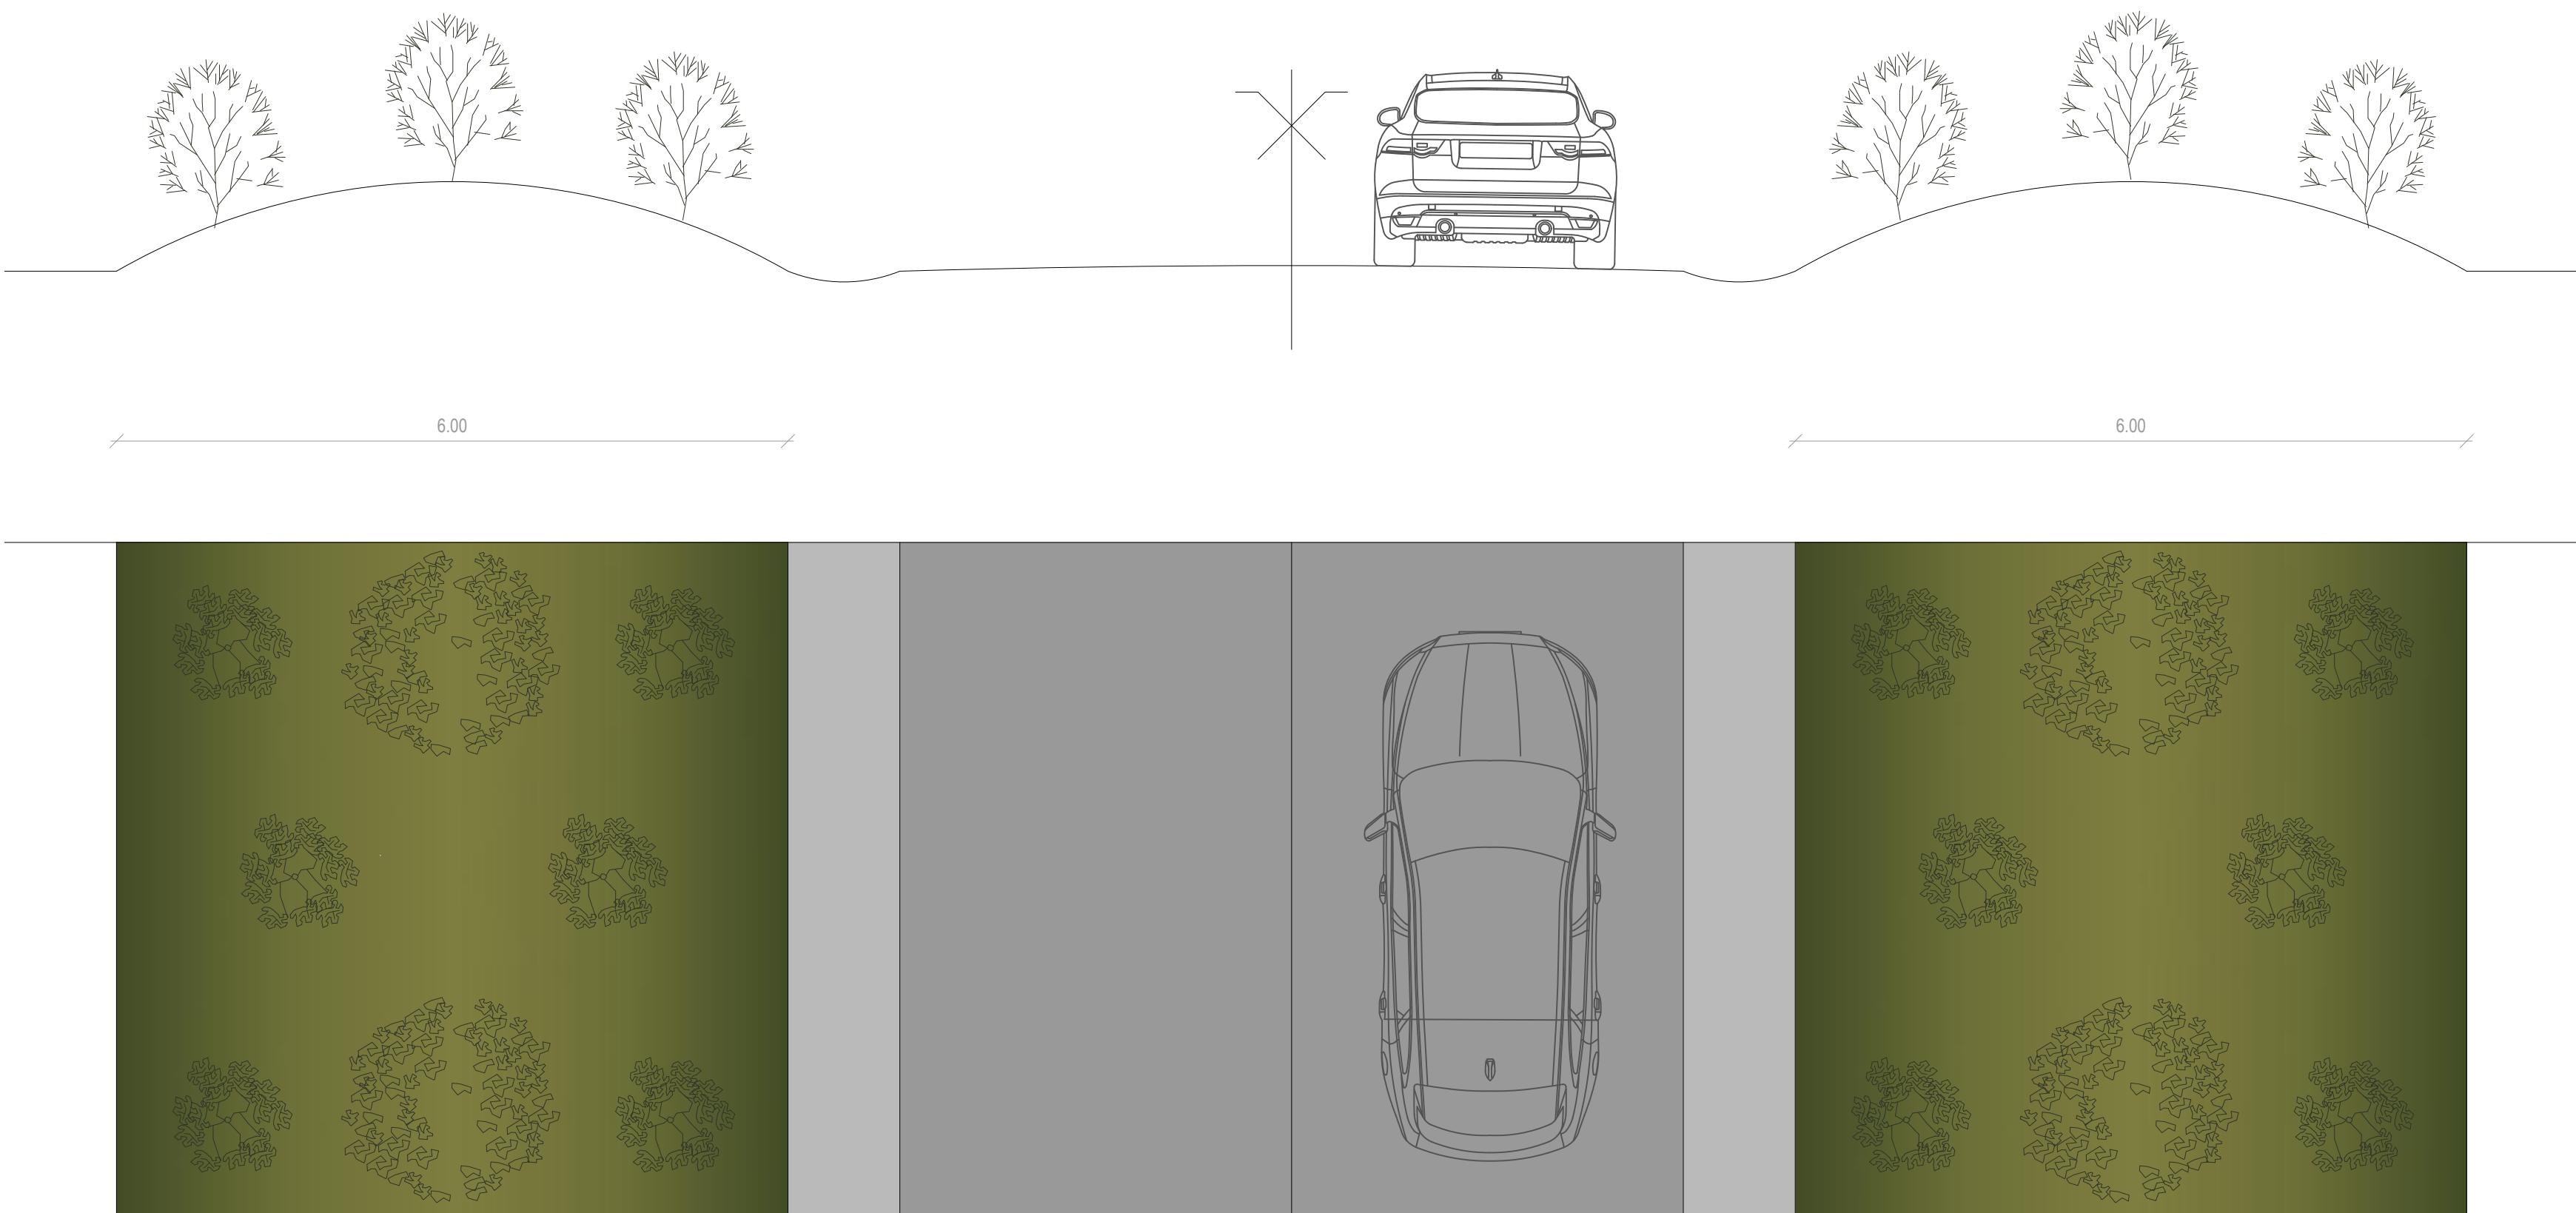

C1 - Perfil-tipo de arruamento em zona verde de proteção e enquadramento, na qual a sementeira se desenvolve ao longo de um cômodo longitudinal.

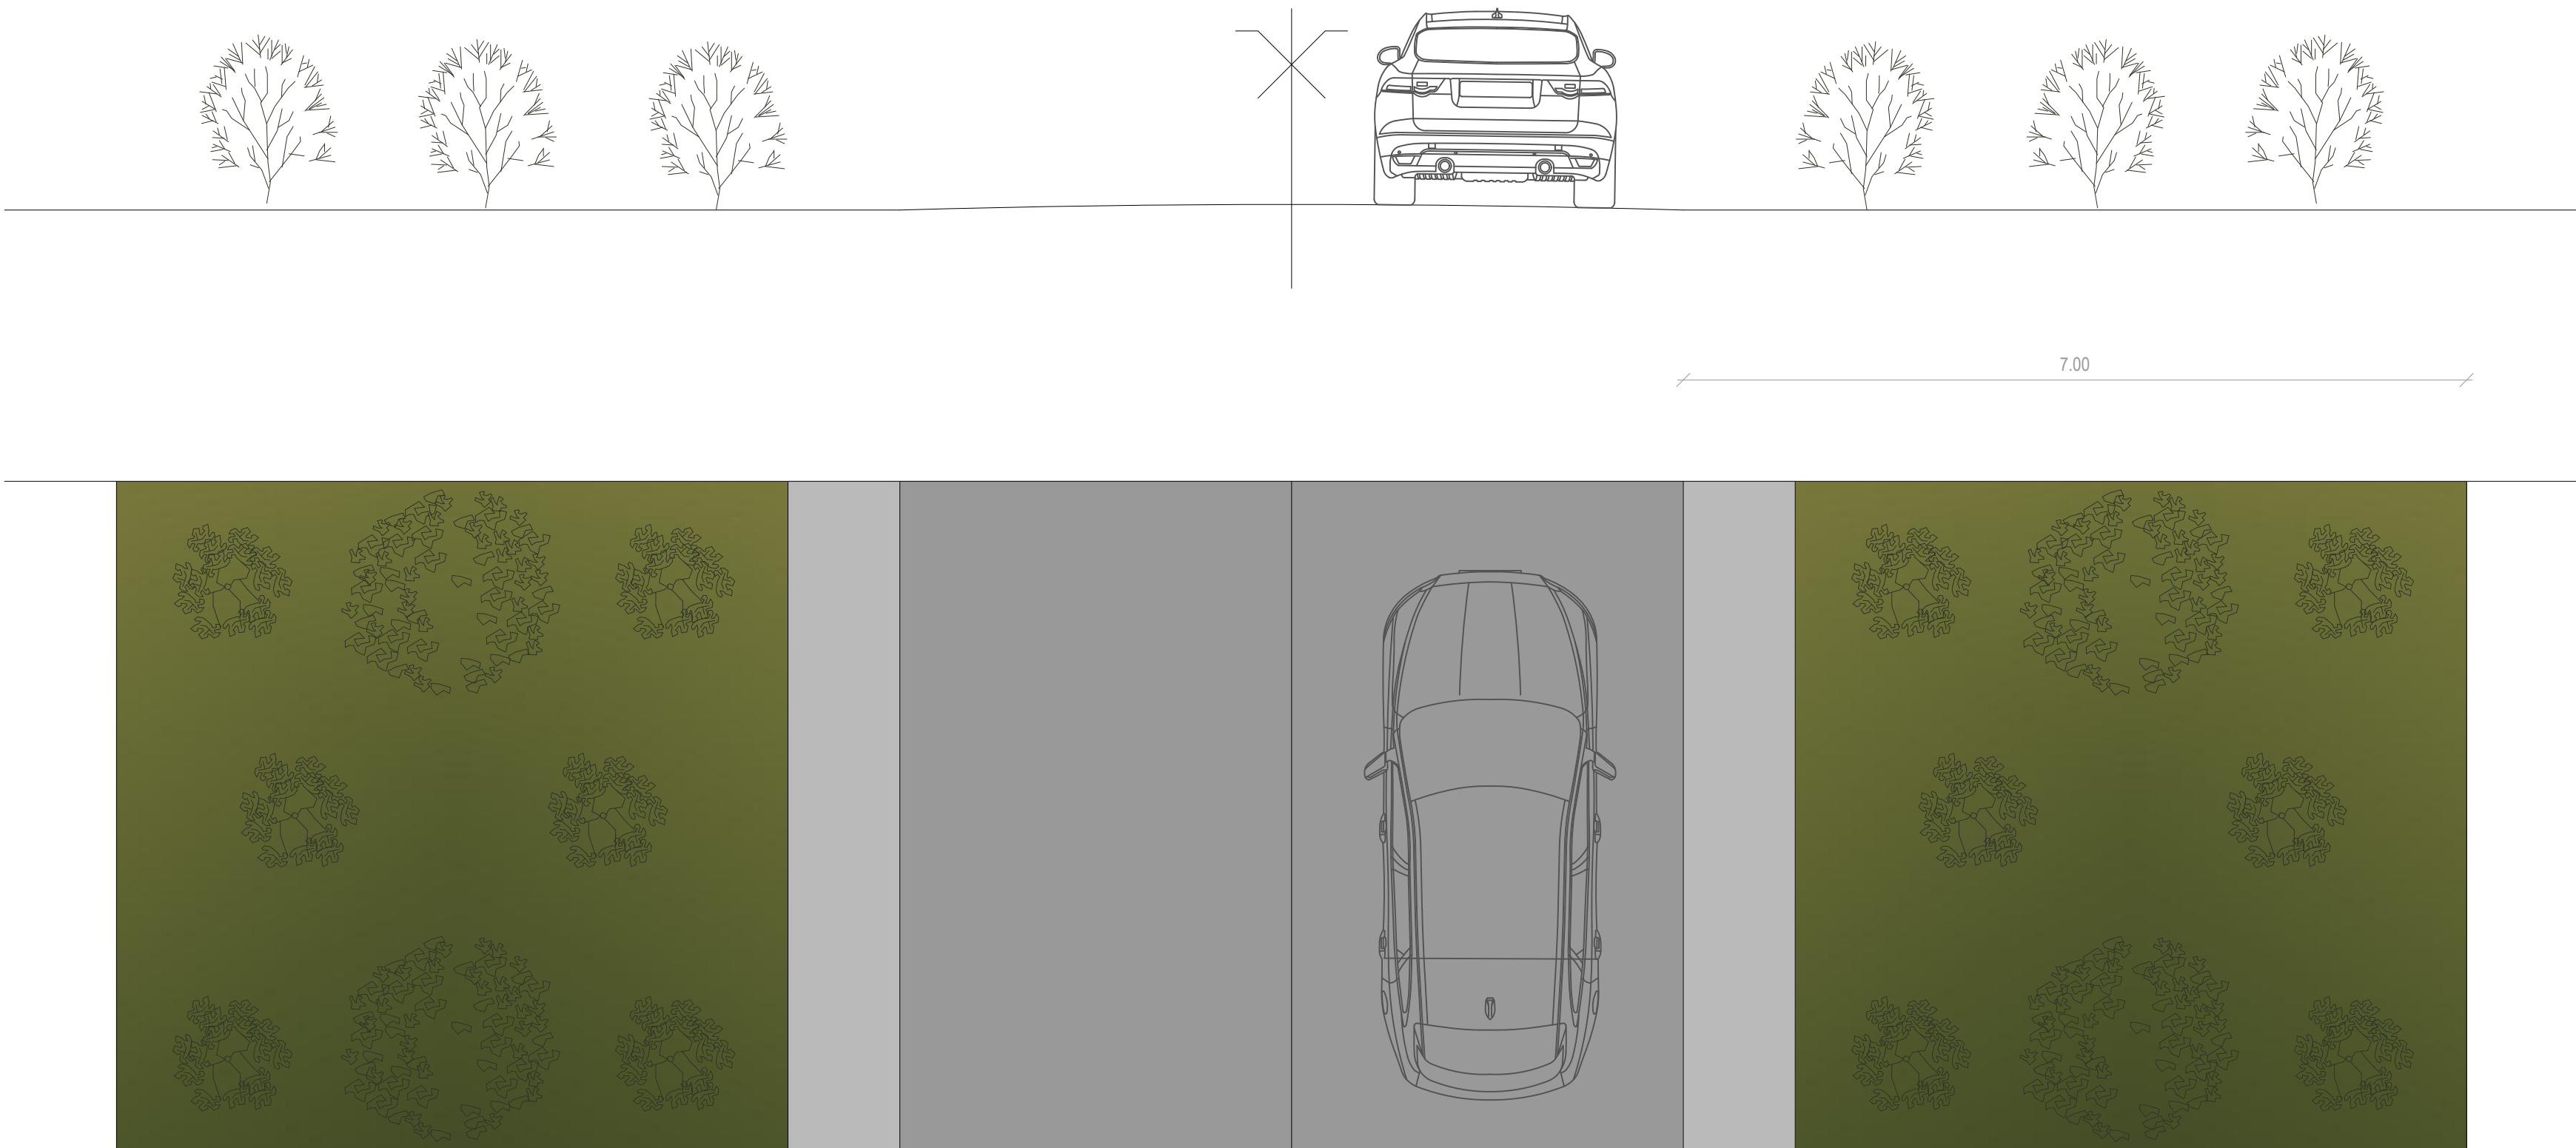

C2 - Perfil-tipo de arruamento com sementeira proposta em zonas aplanadas.

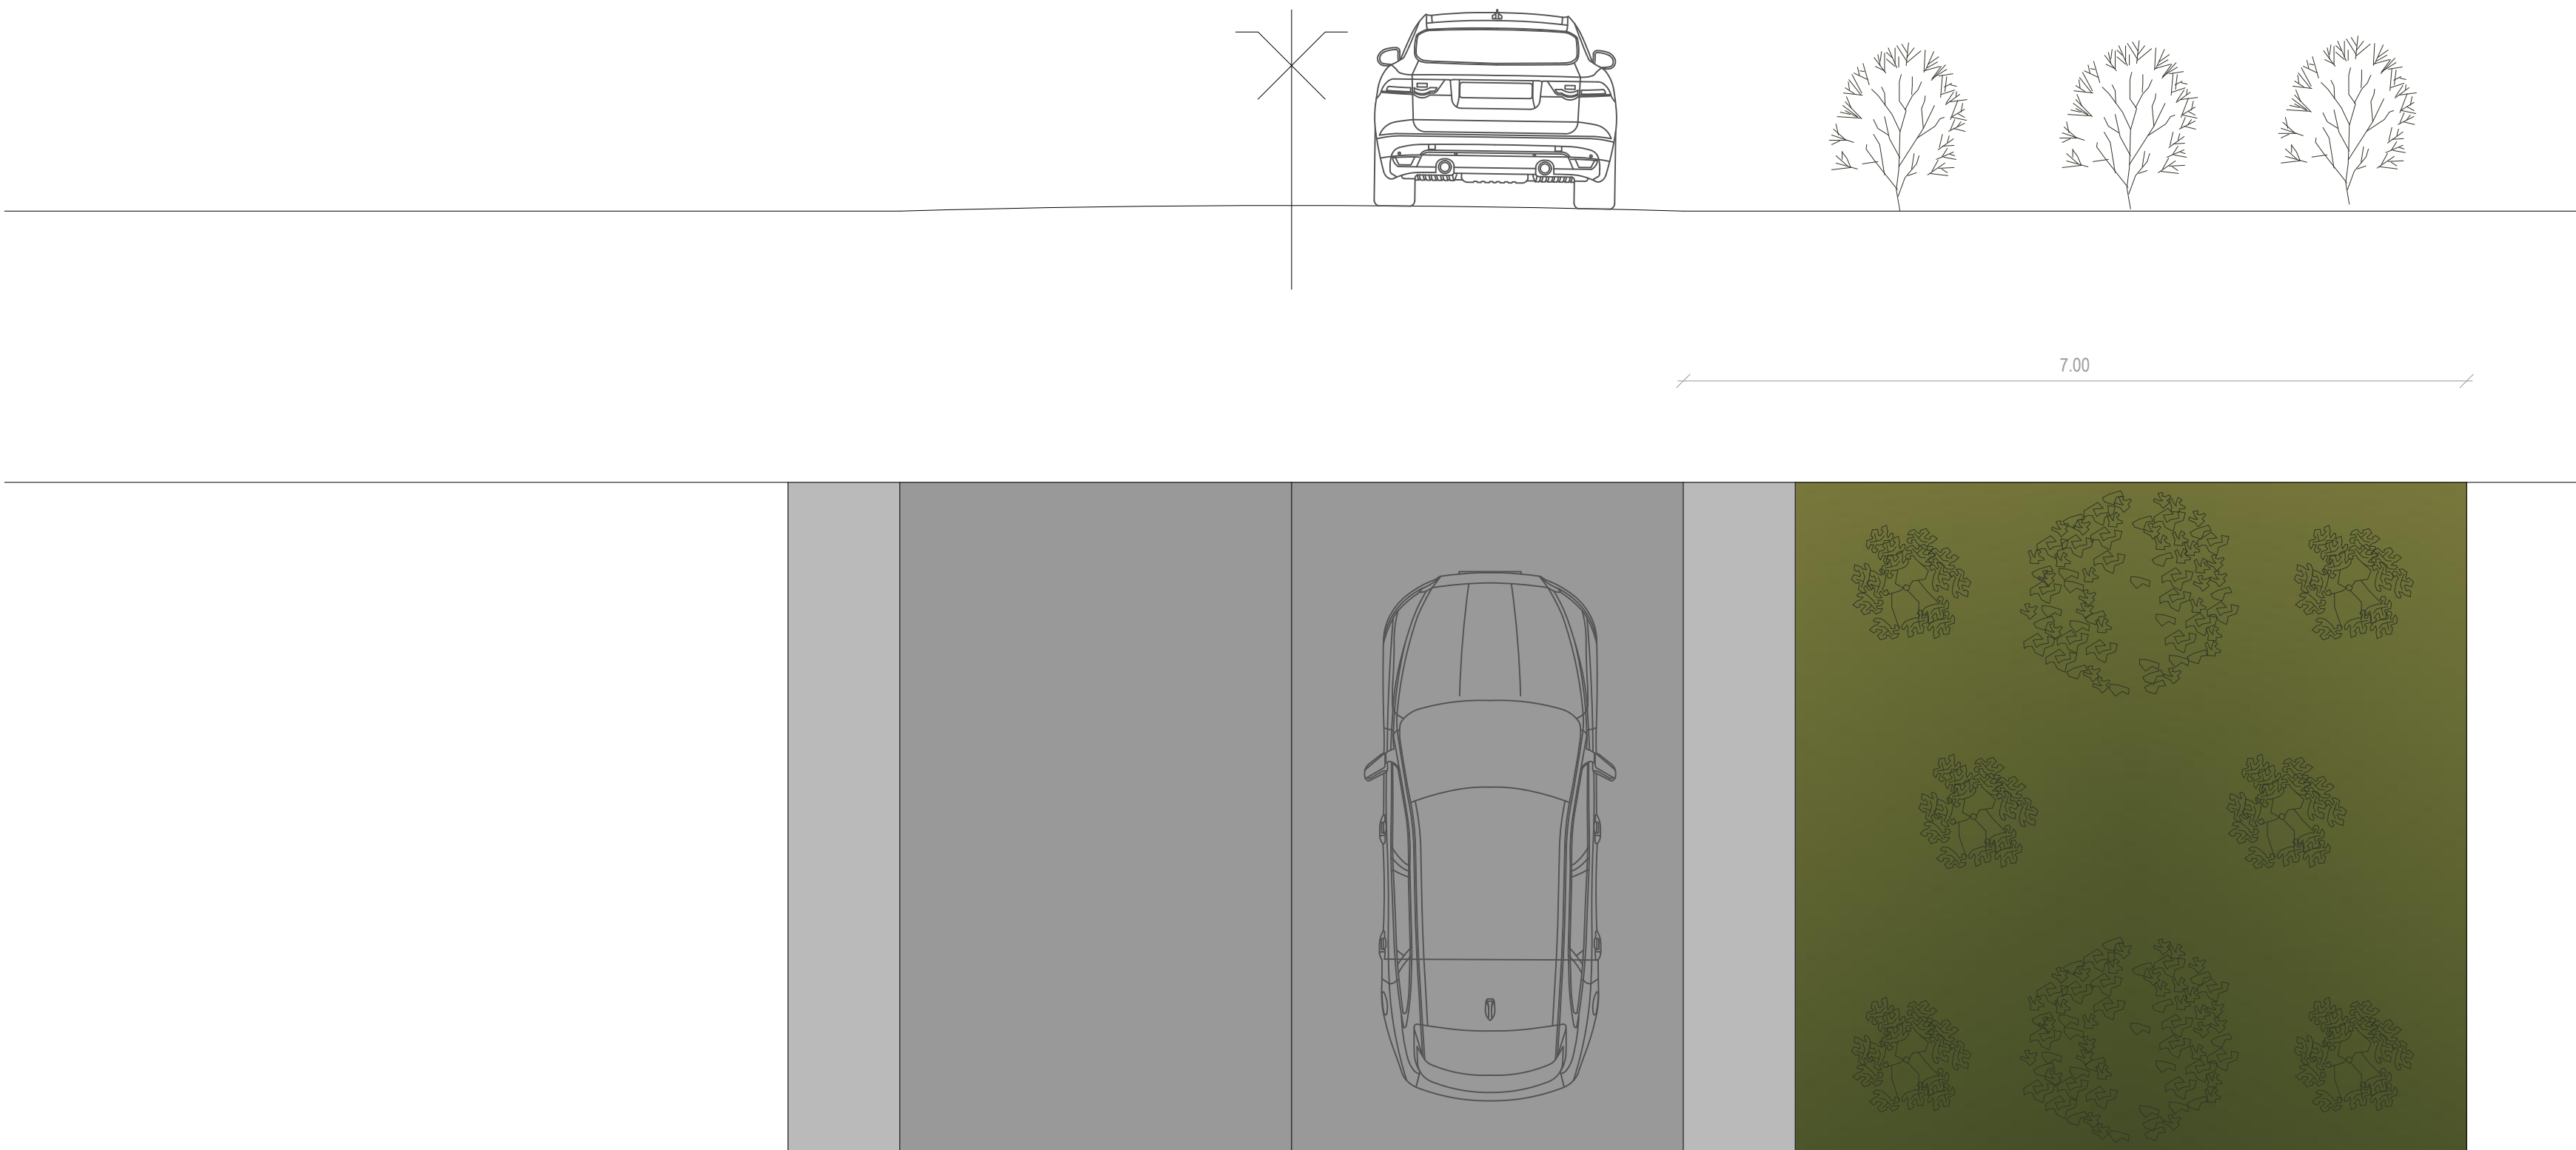

C3 - Perfil-tipo de arruamento com sementeira proposta em zona aplanada.



PROJECTISTA
JOSÉ PEREIRA DA SILVA, Nº 1.184



PROFESSOR
DA 1.ª CATEGORIA
TEL. 2020 70 81 14 14
AVENIDA DA RUA
100-1000-1000
ENTREPLANOS.COM
WWW.ENTREPLANOS.COM

CLIENTE
ACEP
GLOBALPARQUES

PROJECTO
ZLS - UNIDADE DE EXECUÇÃO A2
LOTEAMENTO 2

LOCAL
SINES

DESIGNAÇÃO
CORTES-TIPO DE BERMAS

ESPECIALIDADE
ARQUITECTURA PAISAGISTA




DESENHO Nº
1.02

ESCALA
1:50

DATA
Julho 2026

FASE
LICENCIAMENTO

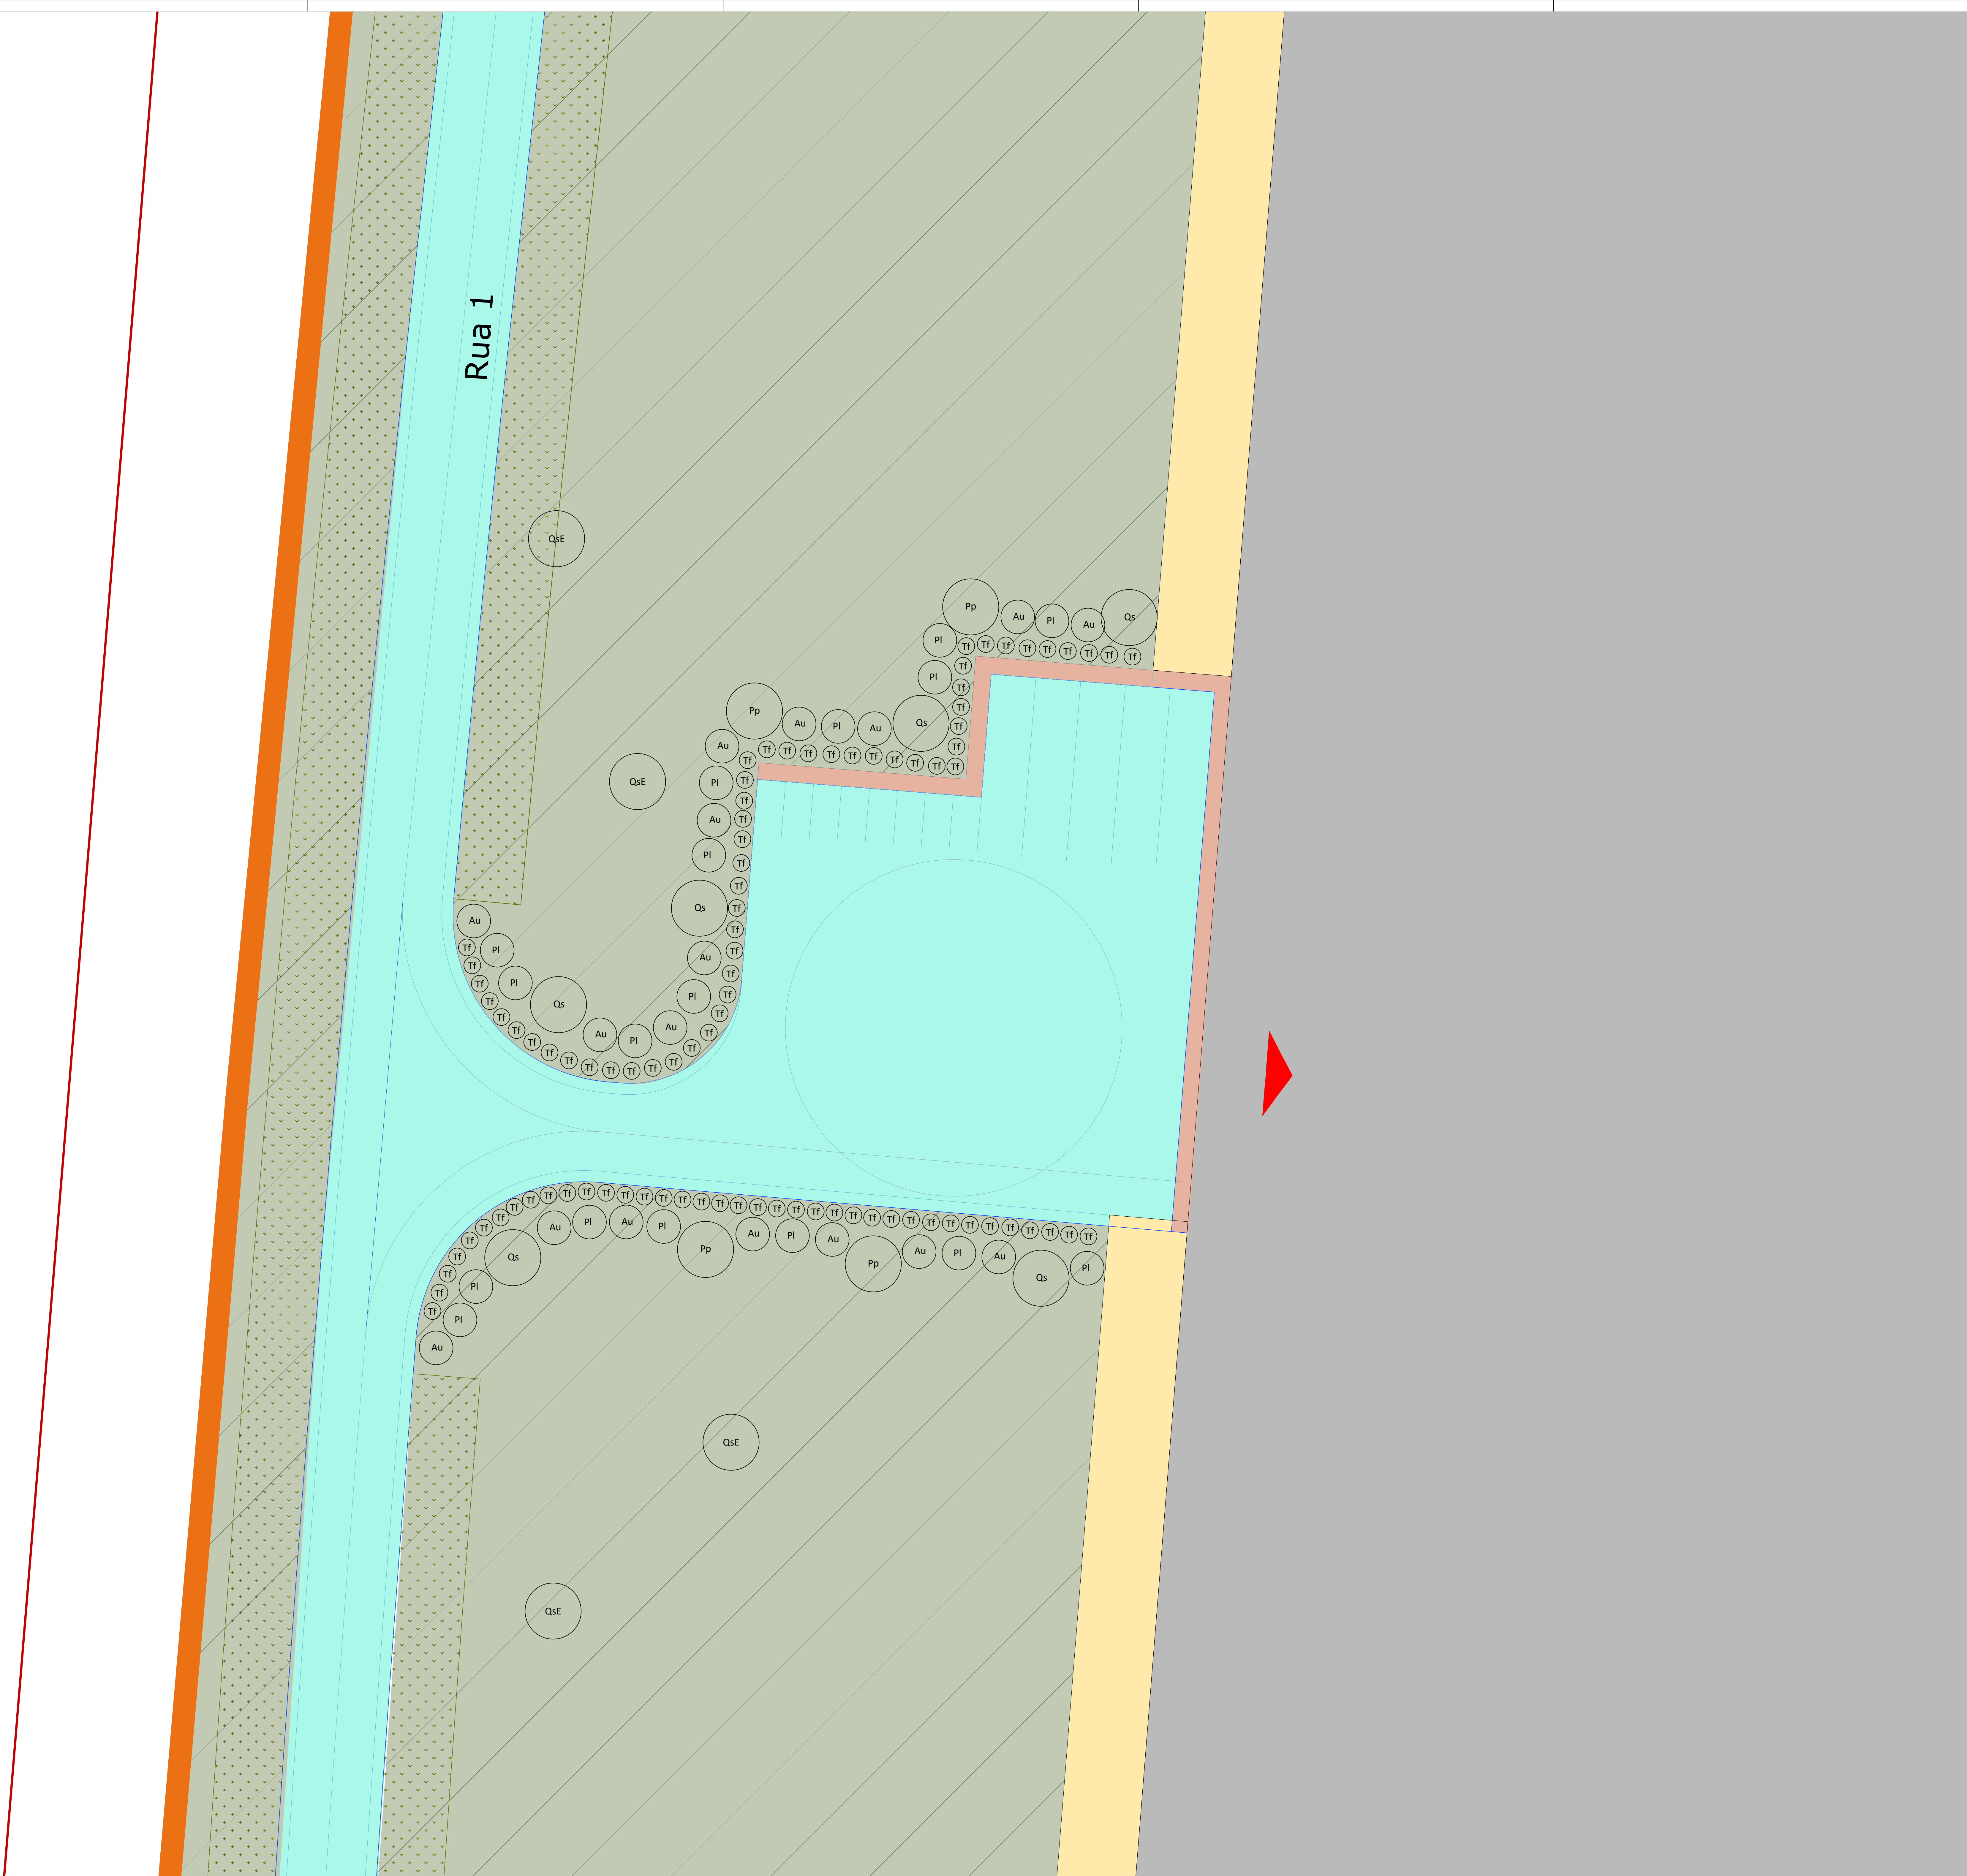

- Área verde
- Área verde - Enquadramento e protecção
- Estradas
- Área de integração paisagística por hidrossementeira
- Lotes Existentes
- Lotes Novos
- Corredores de serviço
- Passeios em pavê 20X10X5 cm do tipo HOLANDA (150 m2)

- Área a manter, sem intervenção
- Limite da Unidade Execução A2
- Limite Loteamento E (Ampliação proposta)
- Rede Viária
- Acessos

VEGETAÇÃO EXISTENTE, A CONSERVAR

QsE *Quercus suber* - sobreiro (4 unidades)

VEGETAÇÃO PROPOSTA

Au *Arbutus unedo* - medronheiro (17 unidades)

PI *Pistacia lentiscus* - aroeira (17 unidades)

Pp *Pinus pinea* - pinheiro manso (4 unidades)

Qs *Quercus suber* - sobreiro (6 unidades)

Tf *Teucrium fruticans* - mato-branco (91 unidades)



PROJECTISTA
JOSÉ FERNANDA DA SILVA, Nº 1.184



PROFESSORA
LÍZIO FERNANDA DA SILVA
TEL. 9600 78 00 00
AVENIDA DA LÍZIO FERNANDA DA SILVA
100-000-000000
ENTREPLANOS@GMAIL.COM
WWW.ENTREPLANOS.COM

CLIENTE
ACEP
GLOBALPARQUES

PROJECTO
ZLS - UNIDADE DE EXECUÇÃO A2
LOTEAMENTO 2

LOCAL
SINES

DESIGNAÇÃO
PRACETA DE ESTACIONAMENTO 1

ESPECIALIDADE
ARQUITECTURA PAISAGISTA




DESENHO Nº
1.03

ESCALA
1:200

DATA
Julho 2026

FASE
LICENCIAMENTO

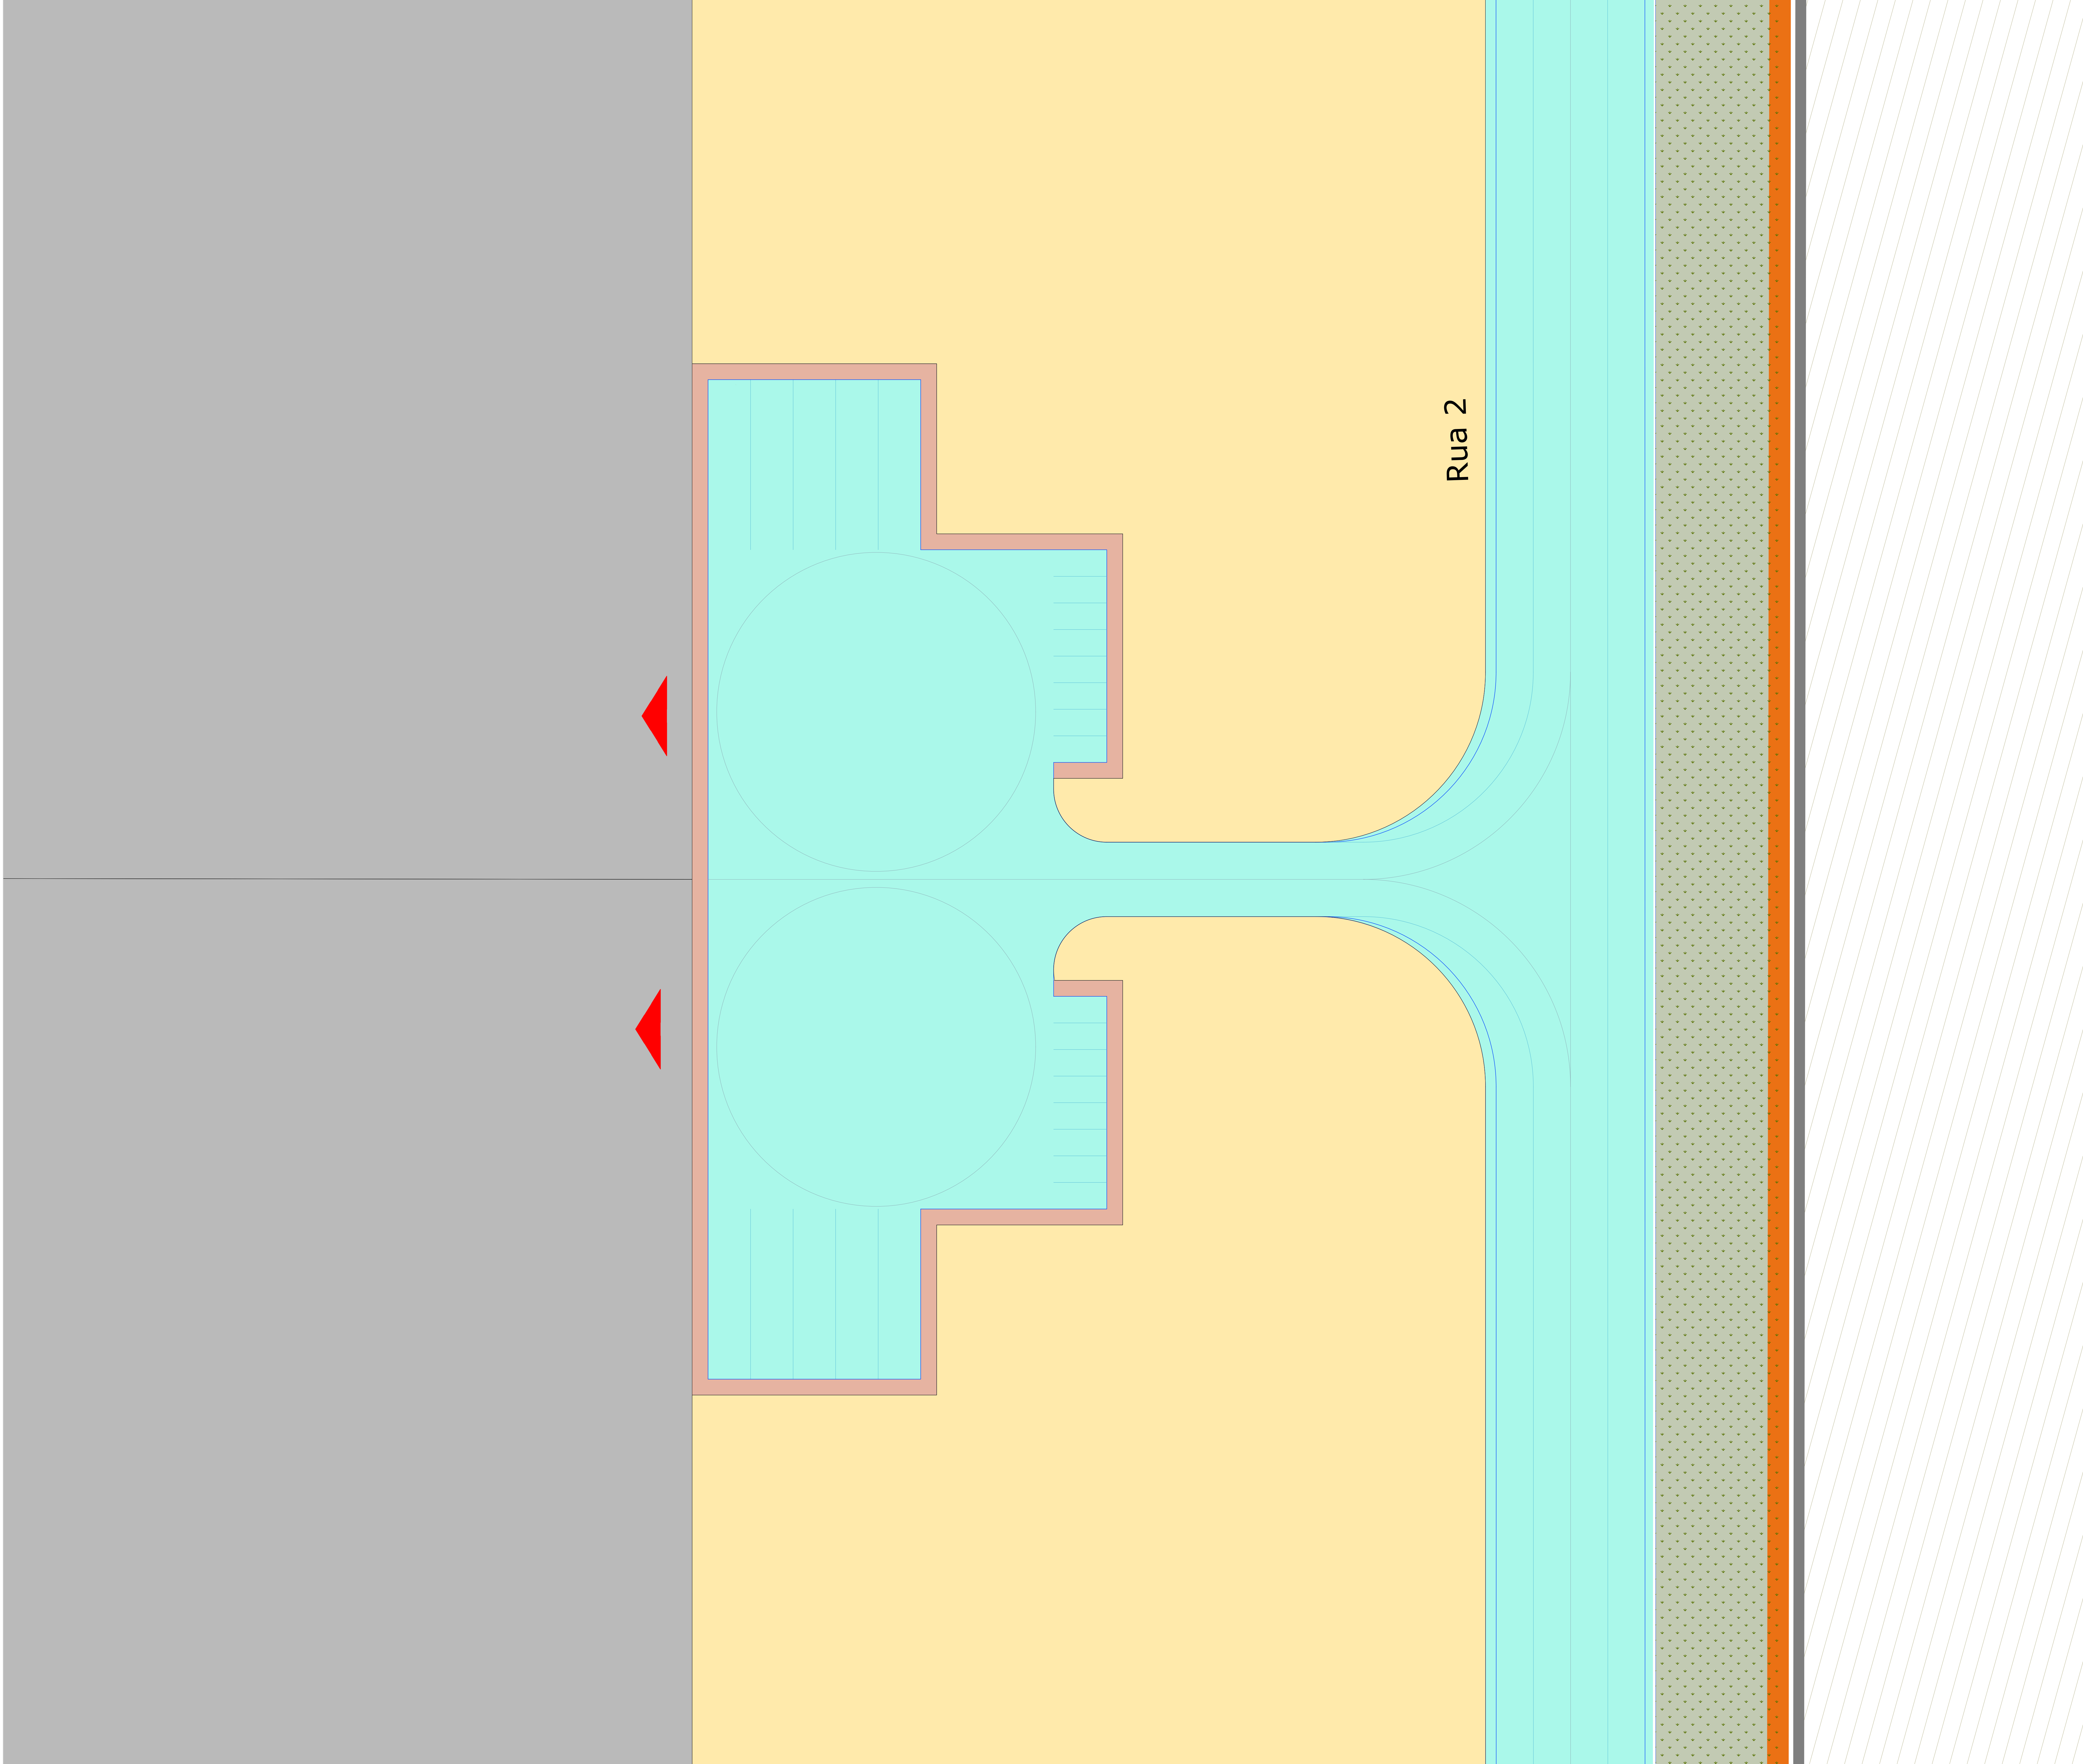

- Área verde
 - Área verde - Enquadramento e protecção
 - Estradas
 - Área de integração paisagística por hidrosegmenteira
 - Lotes Existentes
 - Lotes Novos
 - Corredores de serviço
 - Passeios em pavê 20X10X5 cm do tipo HOLANDA (390 m2)
-
- Área a manter, sem intervenção
 - Limite da Unidade Execução A2
 - Limite Loteamento E (Ampliação proposta)
 - Rede Viária
 - Acessos



PROJECTISTA
JOSÉ PEREIRA DA SILVA, Nº 1.184

entre planos

PROFESSOR
LUIZ PEREIRA DA SILVA
TEL. 9800 78 81 81
AVENIDA DA LUIZ PEREIRA DA SILVA
100-100-100-100
ENTREPLANOS LUIZ PEREIRA DA SILVA
WWW.ENTREPLANOS.COM

CLIENTE
ACEP
GLOBALPARQUES

PROJECTO
ZLS - UNIDADE DE EXECUÇÃO A2
LOTEAMENTO 2

LOCAL
SINES

DESIGNAÇÃO
PRACETA DE ESTACIONAMENTO 2

ESPECIALIDADE
ARQUITECTURA PISAGISTA




DESENHO Nº
1.04

ESCALA
1:200

DATA
Julho 2026

FASE
LICENCIAMENTO

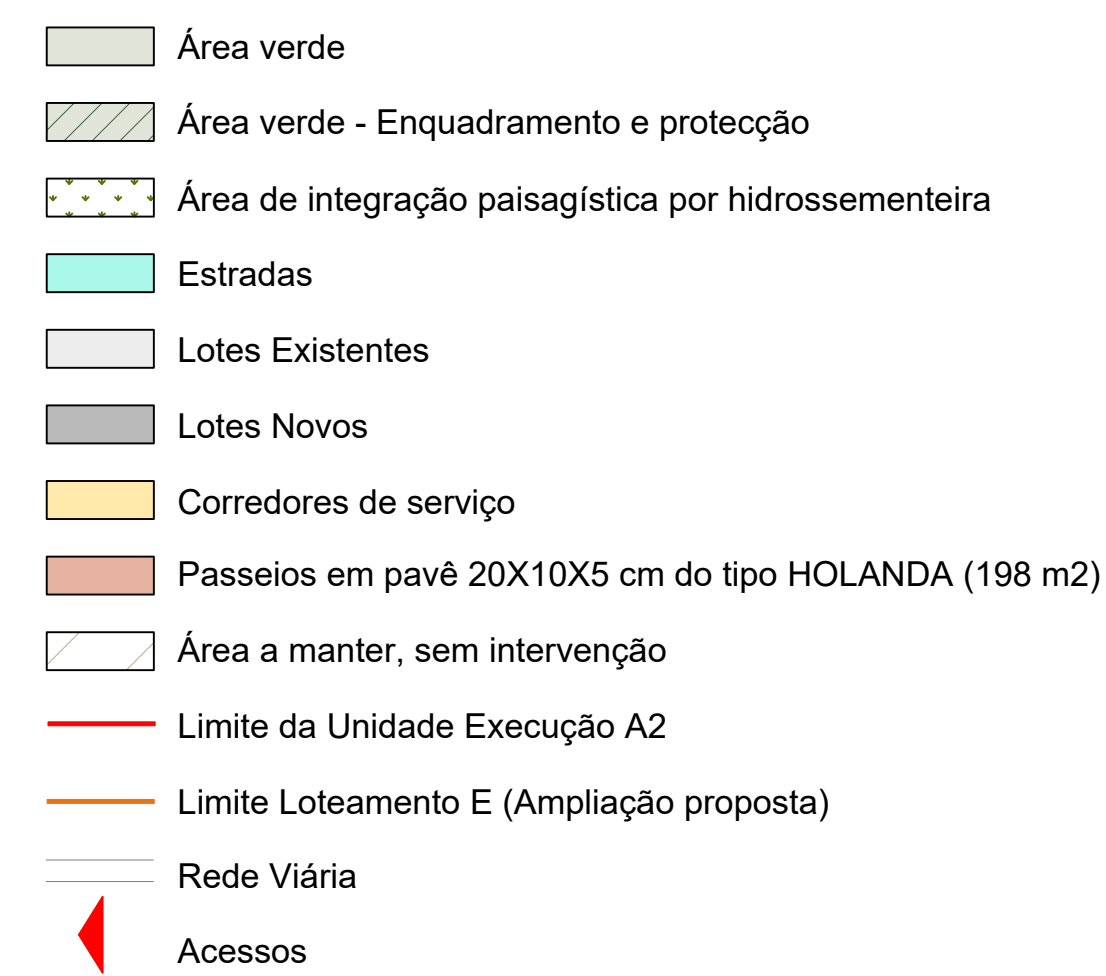

PROJECTISTA
JOÃO FERREIRA DA SILVA Nº 1184



PORTUGAL
Lg. das Palmeiras, 9
1050-188 LISBOA
TEL. 00351 21 305 12 80

MONTENEGRO
AVENIDA 24 DE JULHO, 300 MARUYTO
TEL. 00381 21452588

GERMANY.ENTREPLANOS.COM
WWW.ENTREPLANOS.COM

CLIENTE _____
NIFCP _____

PROJECTO

LOCAL

DESIGNAÇÃO

ESPECIALIDADE
ARQUITECTURA PAISAGISTA



DESENHO Nº _____

1.05

ESCALA _____
1-200

DATA
Julho 2026

FASE



- Área verde
 - Área verde - Enquadramento e protecção
 - Área de integração paisagística por hidrossementeira
 - Estradas
 - Lotes Existentes
 - Lotes Novos
 - Corredores de serviço
 - Passeios em pavê 20X10X5 cm do tipo HOLANDA (190 m2)
 - Área a manter, sem intervenção
 - Limite da Unidade Execução A2
 - Limite Loteamento E (Ampliação proposta)
 - Rede Viária
 - Acessos
- VEGETAÇÃO PROPOSTA
- Au *Arbutus unedo* - medronheiro (12 unidades)
 - PI *Pistacia lentiscus* - aroeira (12 unidades)
 - Pp *Pinus pinea* - pinheiro manso (1 unidade)
 - Qs *Quercus suber* - sobreiro (2 unidades)
 - Tf *Teucrium fruticans* - mato-branco (60 unidades)



PROJECTISTA
JOSÉ PEREIRA DA SILVA, Nº 1.184




CLIENTE
ACEP
GLOBALPARKS

PROJECTO
ZLS - UNIDADE DE EXECUÇÃO A2
LOTEAMENTO 2

LOCAL
SINES

DESIGNAÇÃO
PRACETA DE ESTACIONAMENTO 4

ESPECIALIDADE
ARQUITECTURA PAISAGISTA

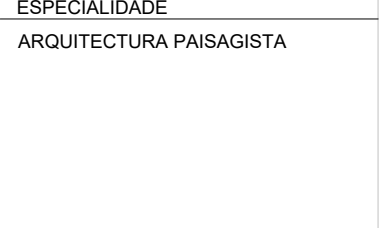


DESENHO Nº

1.06

ESCALA
1:200

DATA
Julho 2026

FASE
LICENCIAMENTO

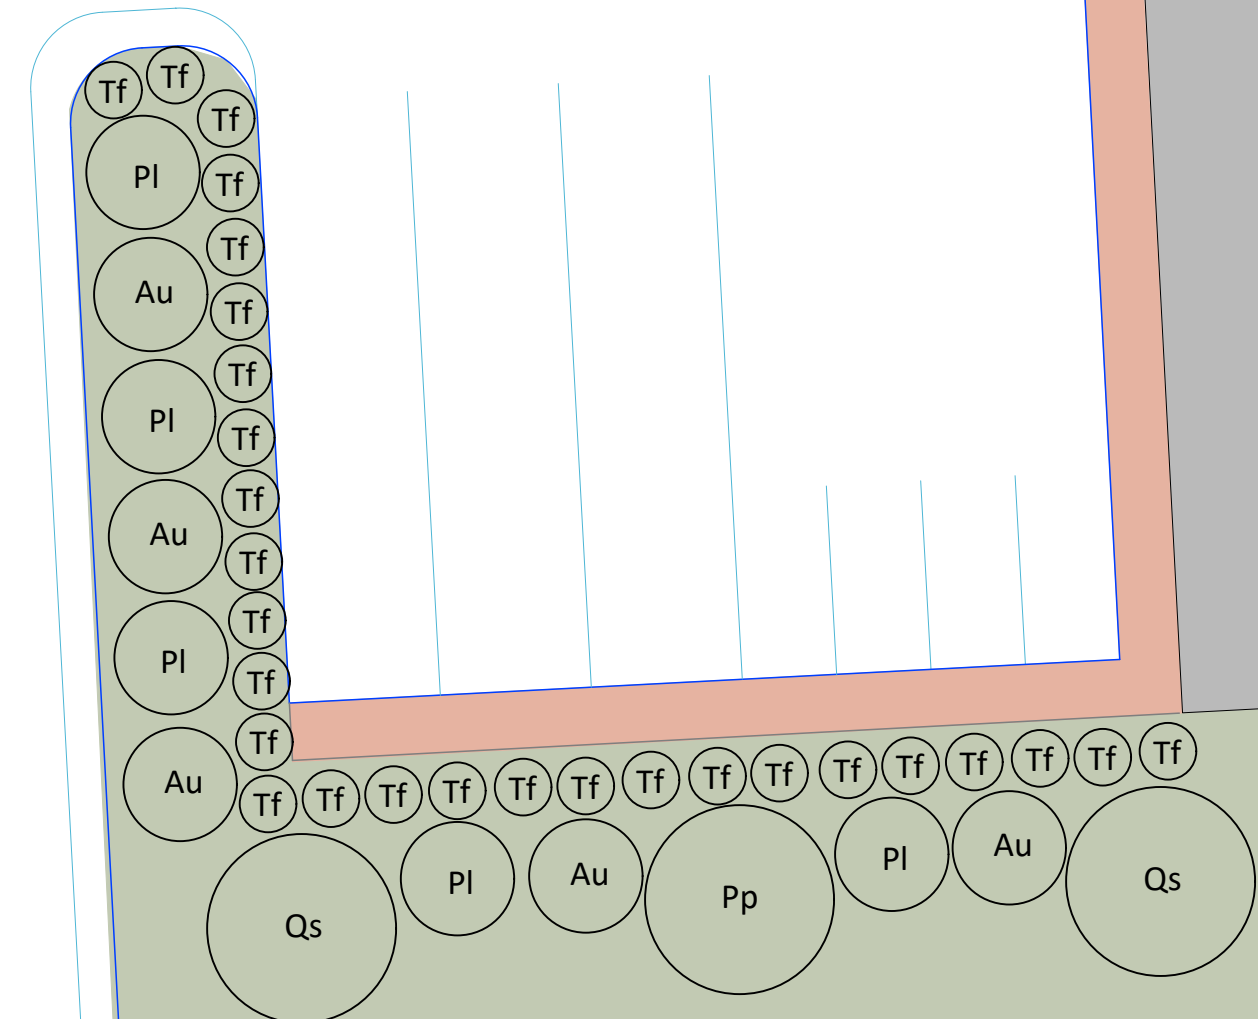

29

- VEGETAÇÃO PROPOSTA
- | | |
|----|---|
| Au | <i>Arbutus unedo</i> - medronheiro (12 unidades) |
| Pl | <i>Pistacia lentiscus</i> - aroeira (12 unidades) |
| Pp | <i>Pinus pinea</i> - pinheiro manso (1 unidade) |
| Qs | <i>Quercus suber</i> - sobreiro (2 unidades) |
| Tf | <i>Teucrium fruticans</i> - mato-branco (60 unidades) |


DESENHO Nº

1.07

ESCALA _____
1:200

DATA _____
Julho 2026

FASE _____

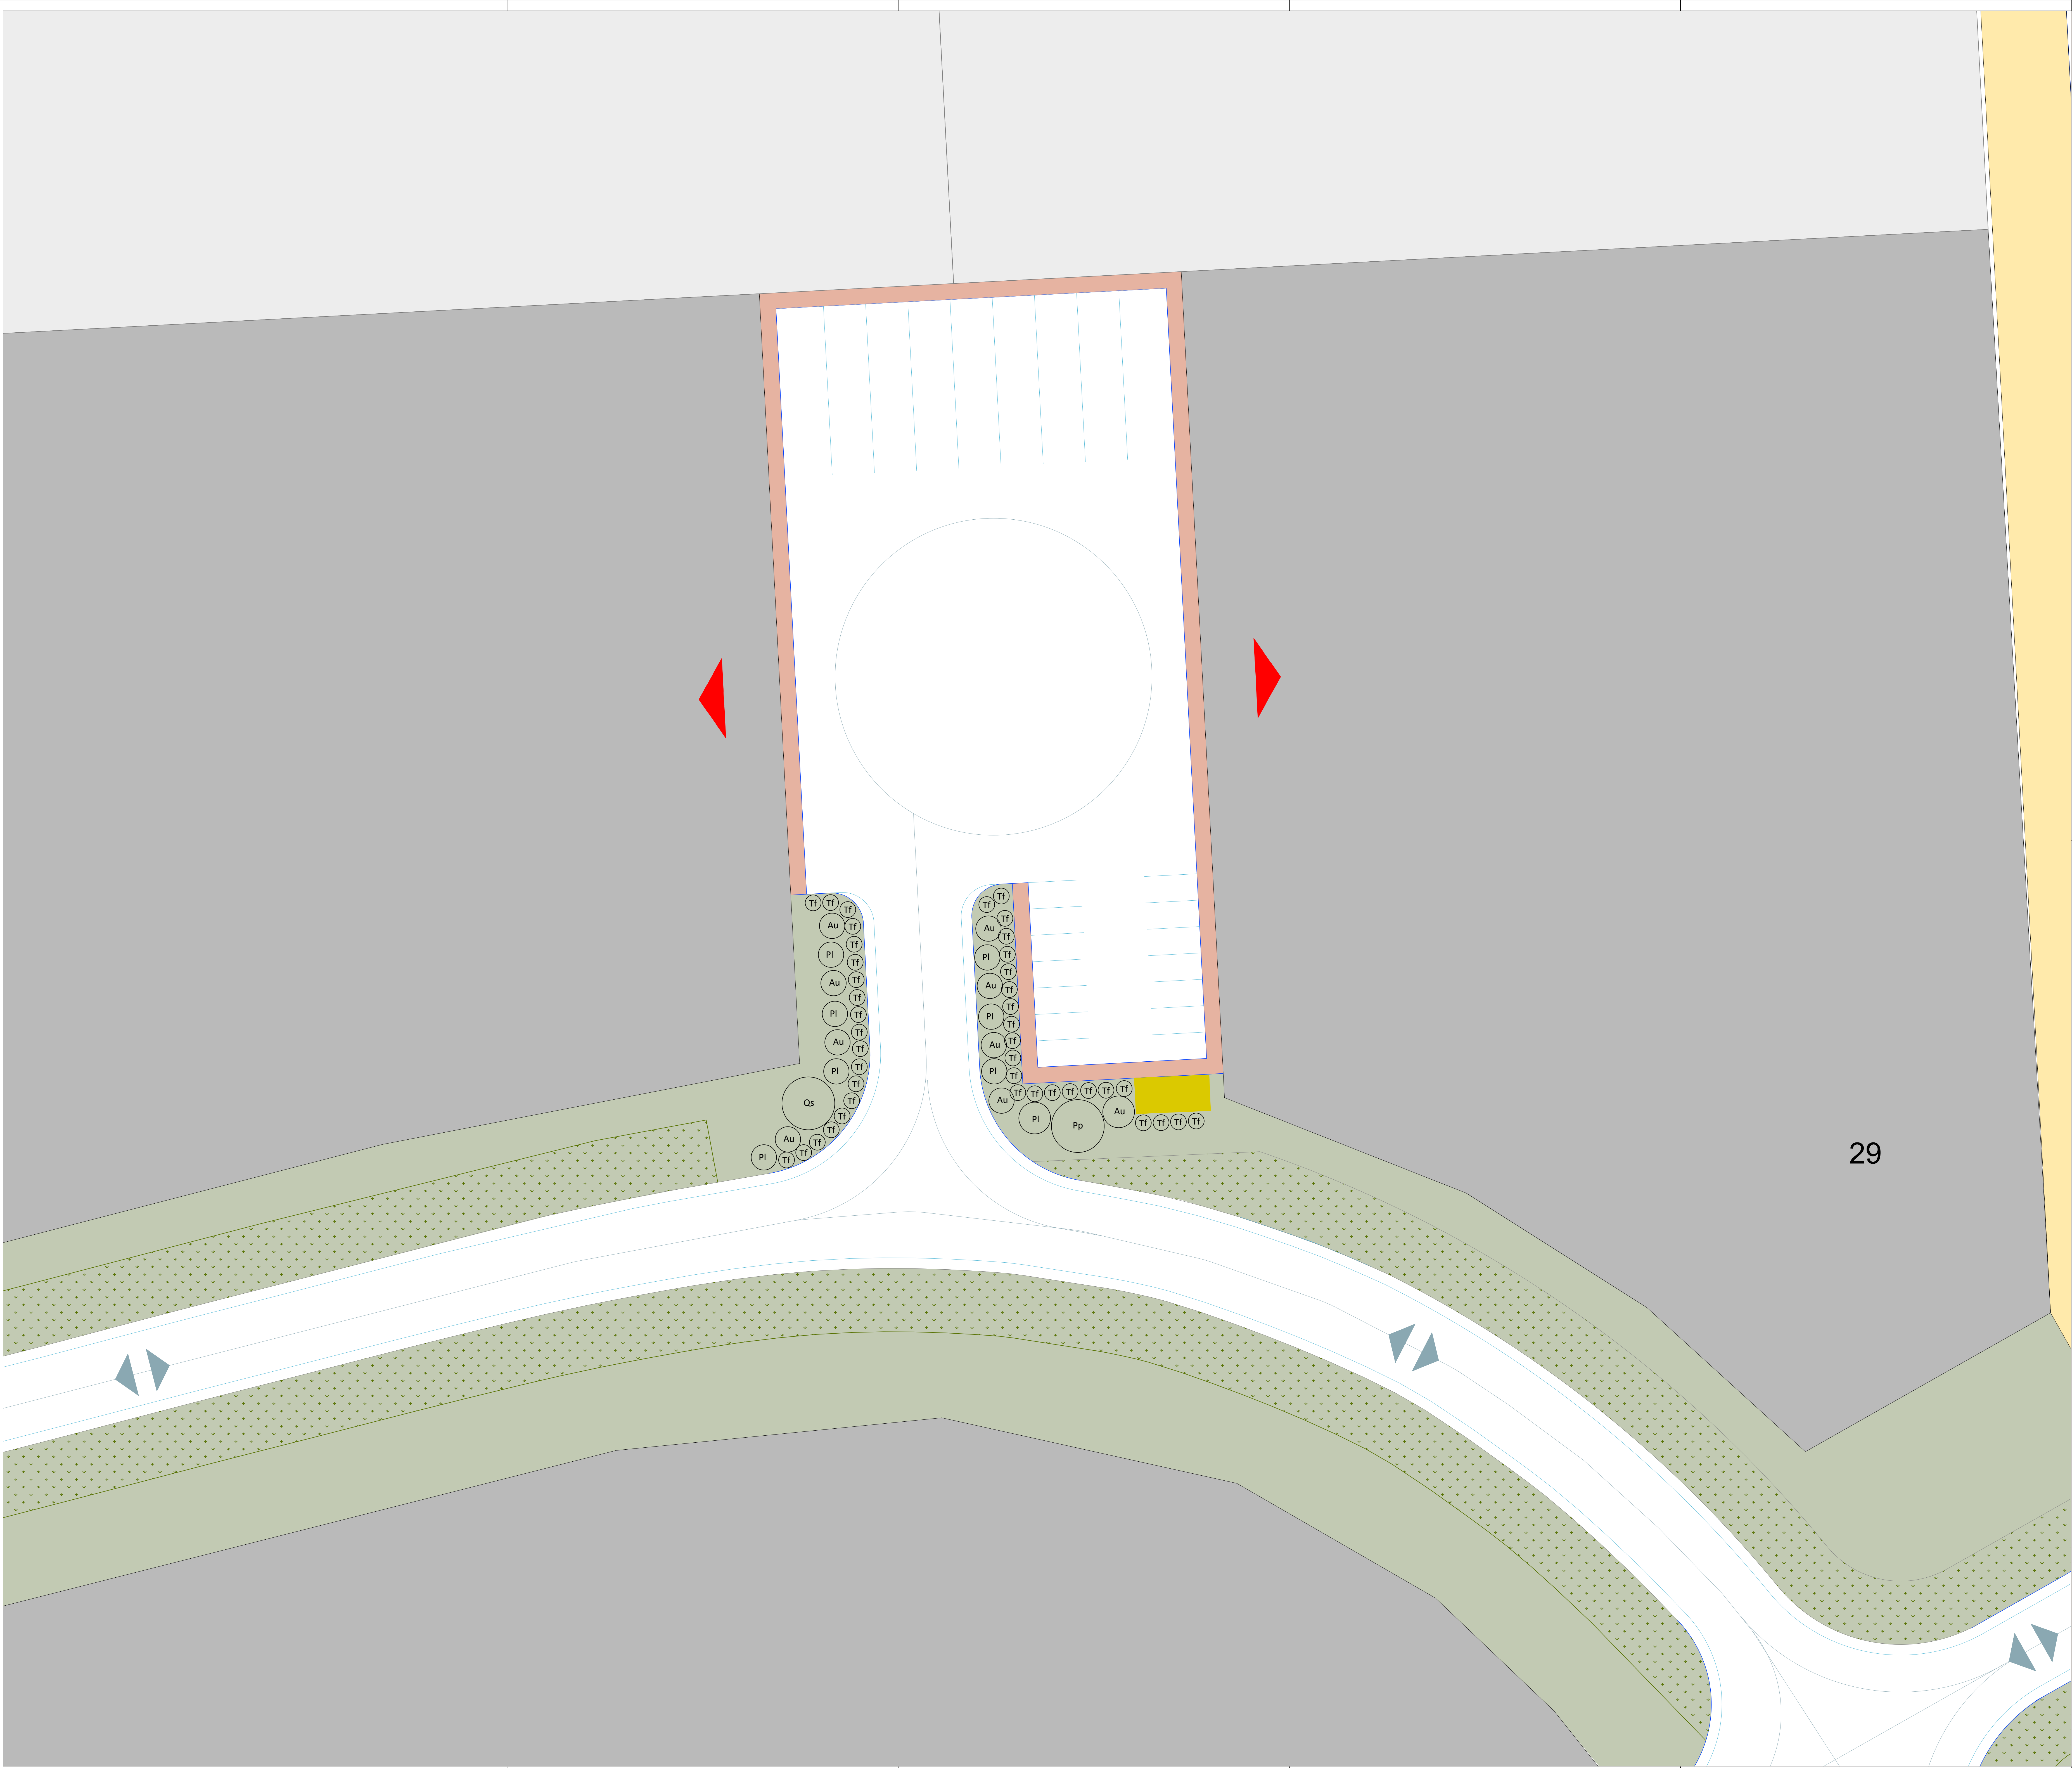

- Área verde
- Área verde - Enquadramento e protecção
- Área de integração paisagística por hidrossementeira
- Estradas
- Lotes Existentes
- Lotes Novos
- Corredores de serviço
- Passeios em pavê 20X10X5 cm do tipo HOLANDA (307 m2)
- Área a manter, sem intervenção
- Limite da Unidade Execução A2
- Limite Loteamento E (Ampliação proposta)
- Rede Viária
- Acessos
- VEGETAÇÃO PROPOSTA
- Au *Arbutus unedo* - medronheiro (9 unidades)
- PI *Pistacia lentiscus* - aroeira (8 unidades)
- Pp *Pinus pinea* - pinheiro manso (1 unidade)
- Qs *Quercus suber* - sobreiro (1 unidade)
- Tf *Teucrium fruticans* - mato-branco (42 unidades)



CLIENTE
ACEP
GLOBALPARQUES

PROJECTO
ZLS - UNIDADE DE EXECUÇÃO A2
LOTEAMENTO 2

LOCAL
SINES

DESIGNAÇÃO
PRACETA DE ESTACIONAMENTO 6

ESPECIALIDADE
ARQUITECTURA PAISAGISTA





DESENHO Nº
1.08

ESCALA
1:200

DATA
Julho 2026

FASE
LICENCIAMENTO

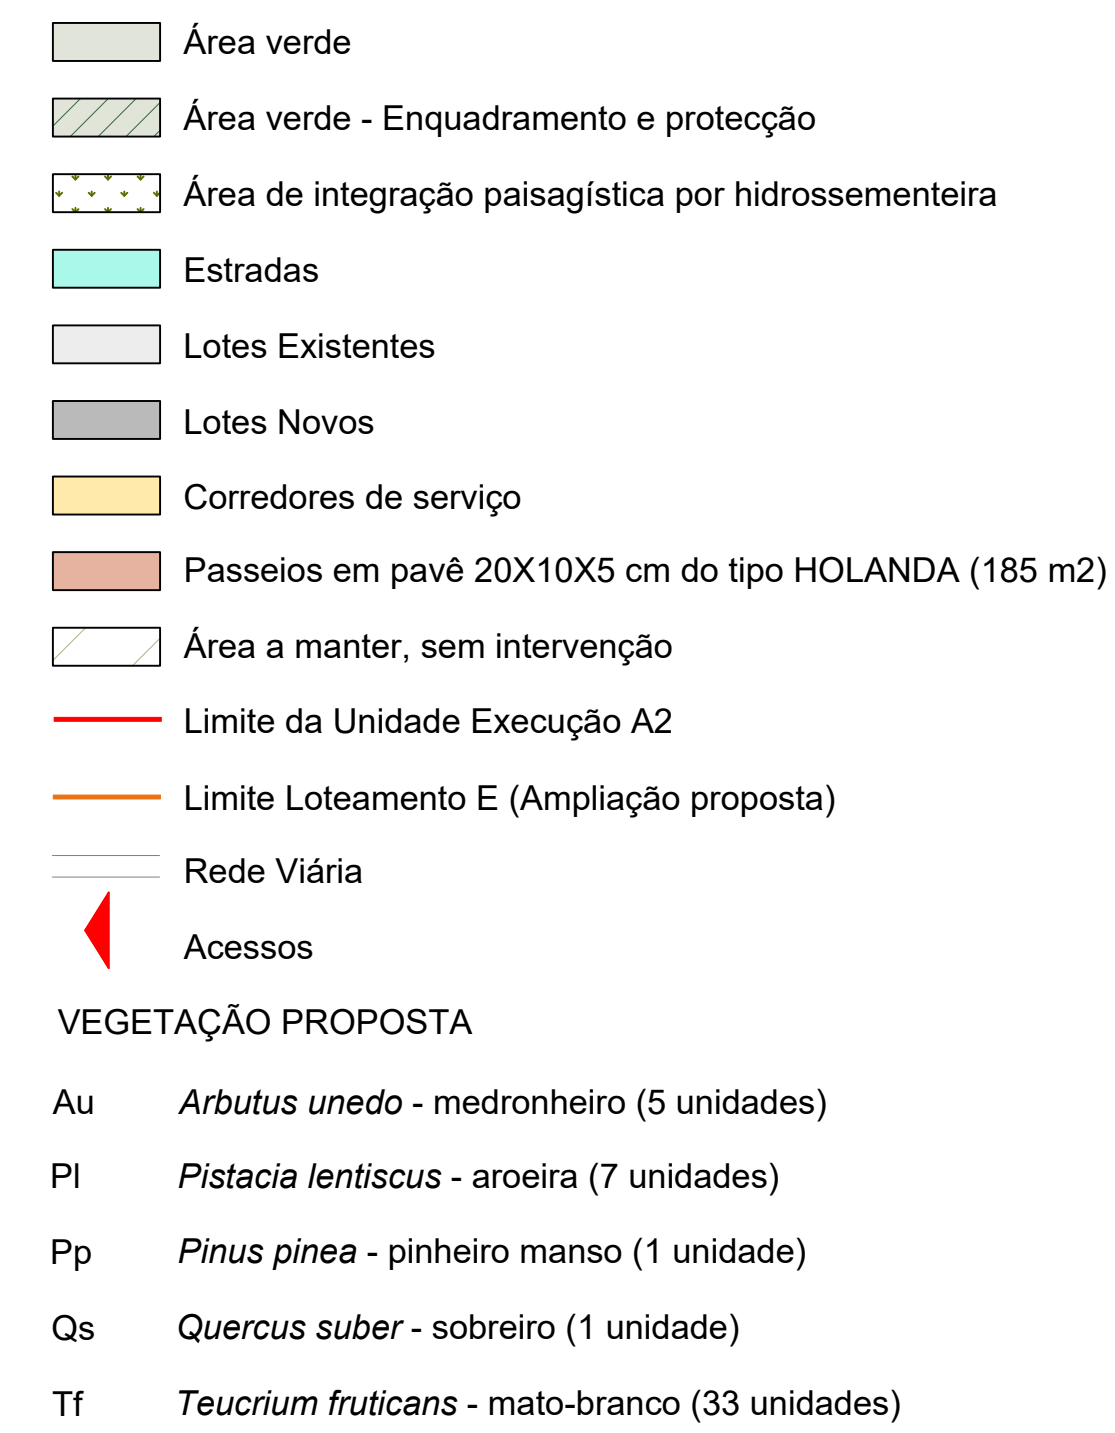

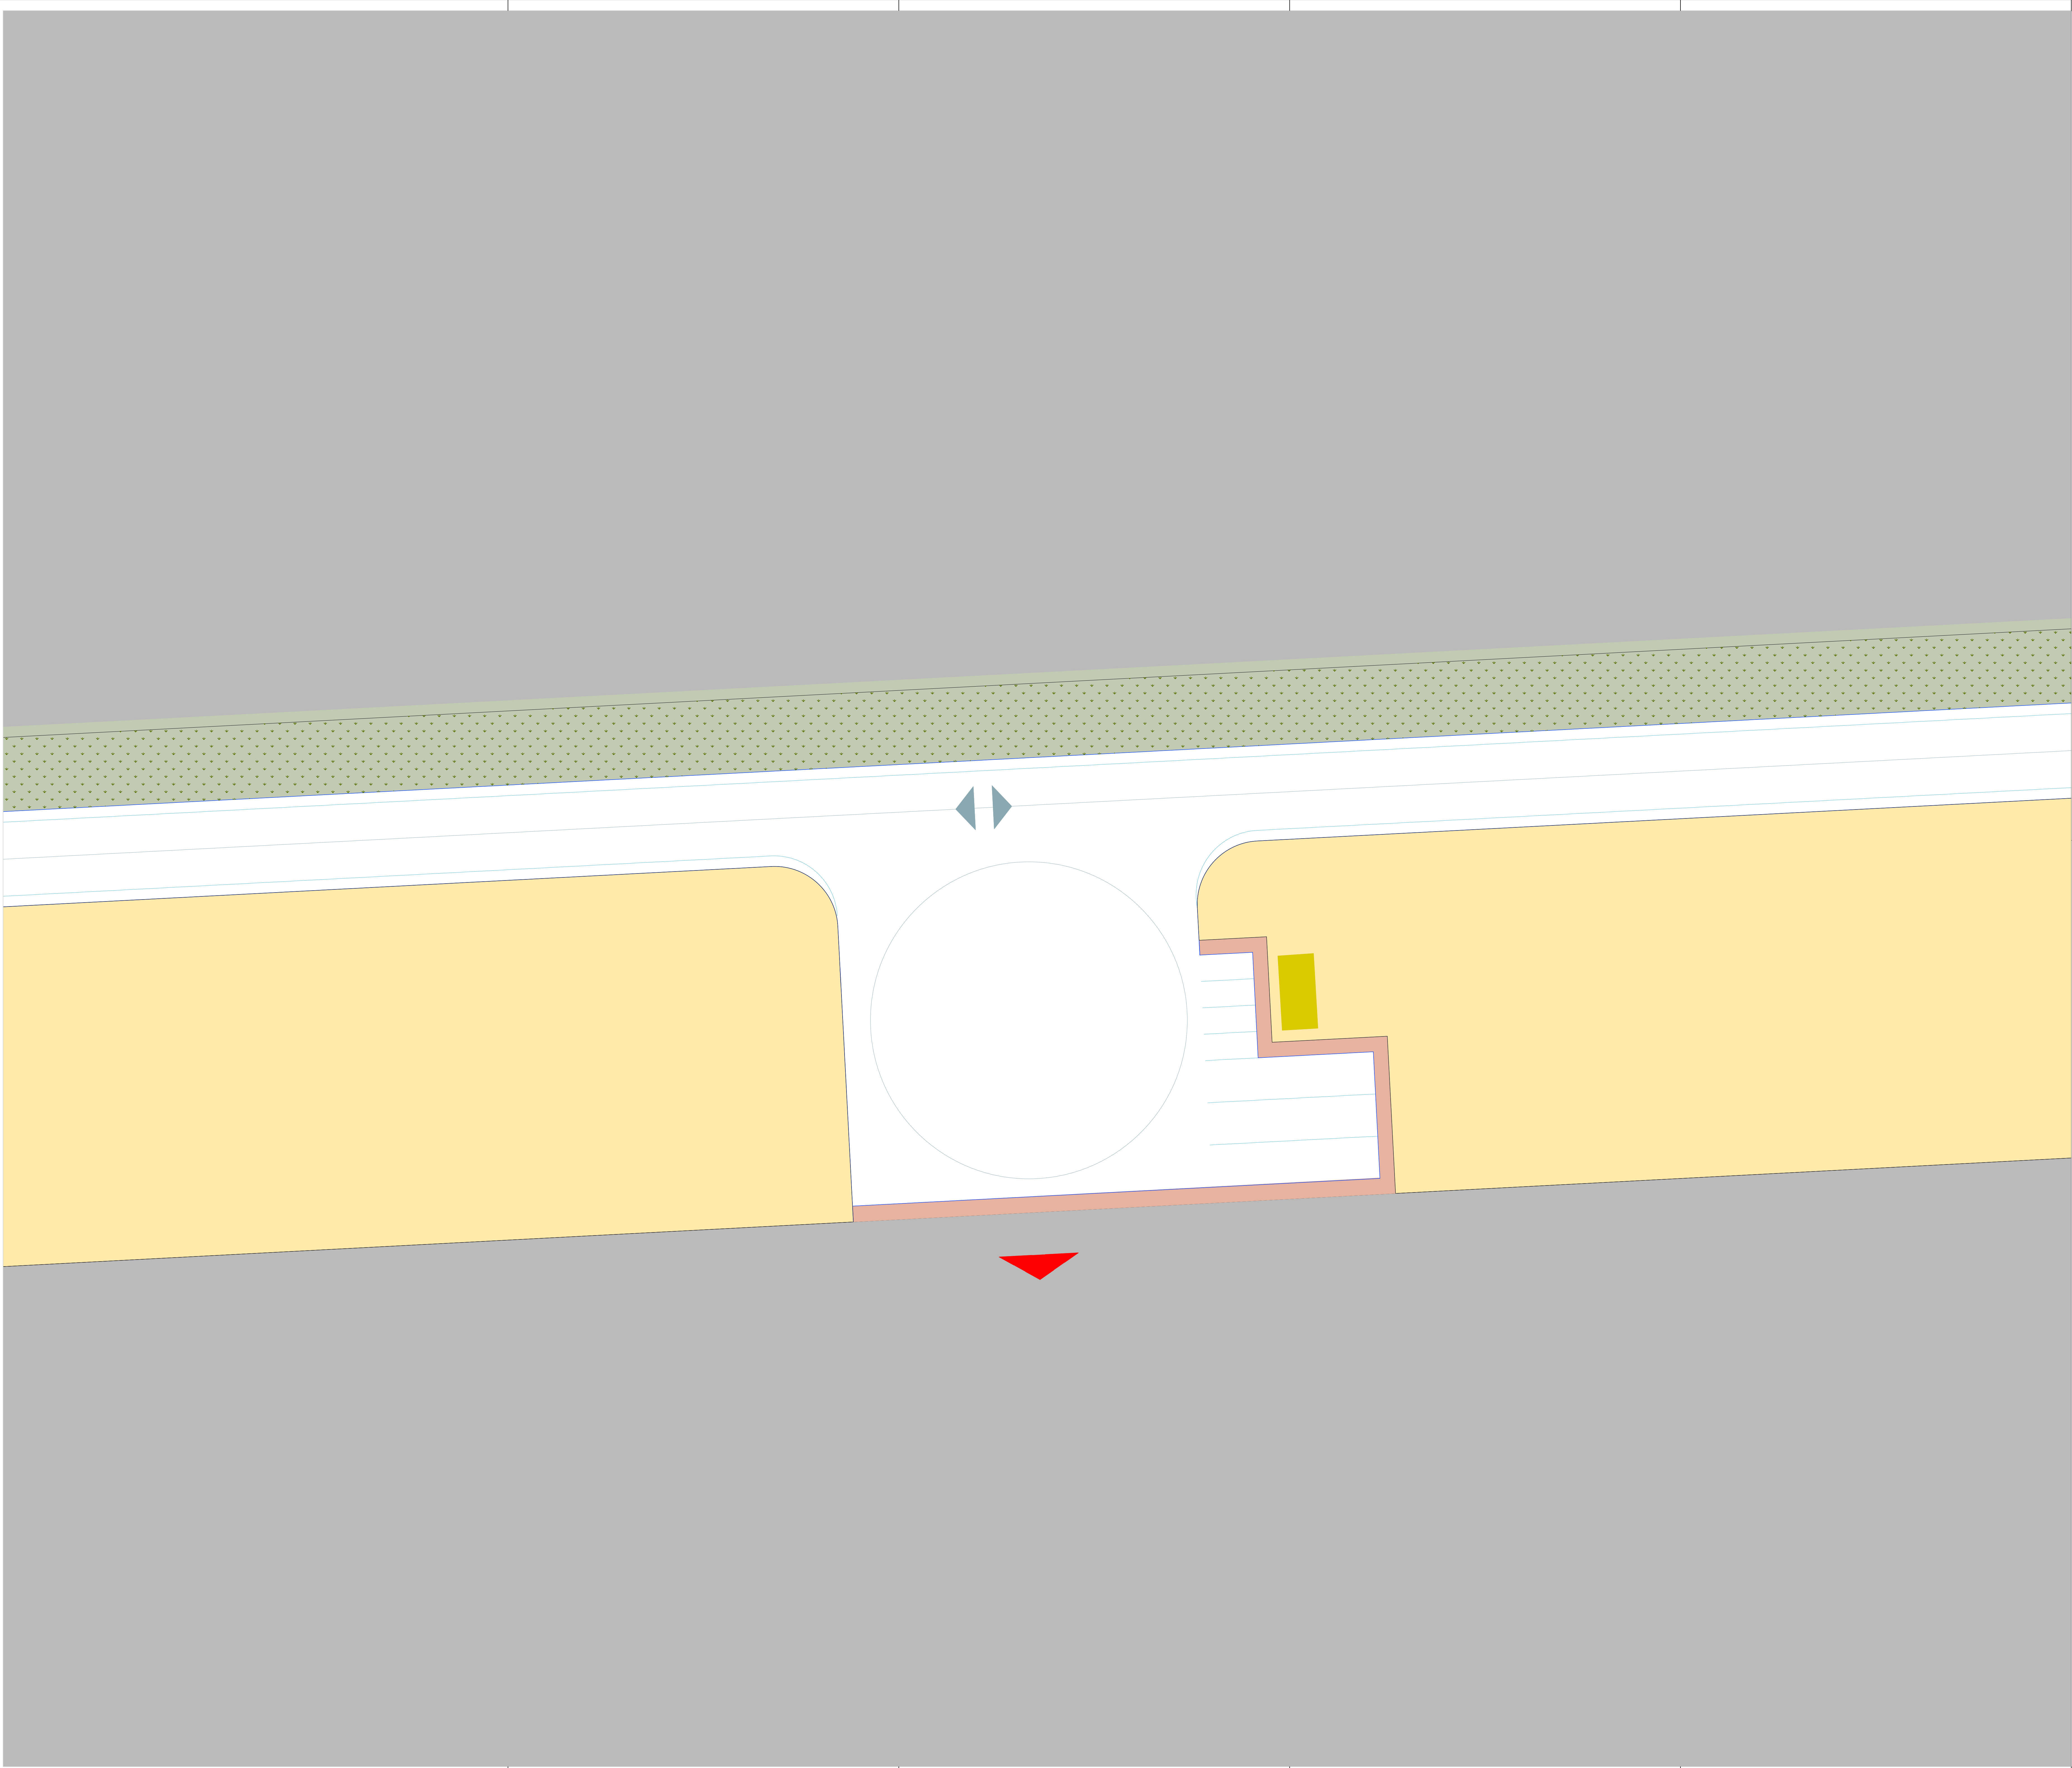

- Área verde
- Área verde - Enquadramento e protecção
- Área de integração paisagística por hidrossementeira
- Estradas
- Lotes Existentes
- Lotes Novos
- Corredores de serviço
- Passeios em pavé 20X10X5 cm do tipo HOLANDA (135 m2)
- Área a manter, sem intervenção
- Limite da Unidade Execução A2
- Limite Loteamento E (Ampliação proposta)
- Rede Viária
- Acessos



PROJECTISTA
JOSÉ PEREIRA DA SILVA, Nº 1.184

entre planos

PORTUGAL
LUA, 1000-001-001-001
TEL. 2022 70 00 00
AVENIDA DA LUIZ, 1000-001-001
0100-001-001-001
WWW.ENTREPLANOS.COM

CLIENTE
ACEP
GLOBALPARQUES

PROJECTO
ZLS - UNIDADE DE EXECUÇÃO A2
LOTEAMENTO 2

LOCAL
SINES

DESIGNAÇÃO
PRACETA DE ESTACIONAMENTO B

ESPECIALIDADE
ARQUITECTURA PAISAGISTA



DESENHO NºP
1.10

ESCALA
1:200

DATA
Julho 2026

FASE
LICENCIAMENTO

- Área verde
- Área verde - Enquadramento e protecção
- Área de integração paisagística por hidrossementeira
- Estradas
- Lotes Existentes
- Lotes Novos
- Corredores de serviço
- Passeios em pavê 20X10X5 cm do tipo HOLANDA (125 m2)
- Área a manter, sem intervenção
- Limite da Unidade Execução A2
- Limite Loteamento E (Ampliação proposta)
- Rede Viária
- Acessos
- VEGETAÇÃO PROPOSTA
- Au

Arbutus unedo - medronheiro (9 unidades)
- PI

Pistacia lentiscus - aroeira (8 unidades)
- Pp

Pinus pinea - pinheiro manso (2 unidades)
- Qs

Quercus suber - sobreiro (3 unidades)
- TF

Teucrium fruticans - mato-branco (47 unidades)



PROJECTISTA
JOSÉ PEREIRA DA SILVA, Nº 1.004

entre planos

PROFESSOR
DA ARQUITECTURA
TEL. 2022 75 81 94
ARQUITECTURA
TEL. 2022 75 81 94
ENTREPLANOS, Lda
WWW.ENTREPLANOS.COM

CLIENTE
ACEP
GLOBALPARQUES

PROJECTO
ZLS - UNIDADE DE EXECUÇÃO A2
LOTEAMENTO 2

LOCAL
SINES

DESIGNAÇÃO
PRACETA DE ESTACIONAMENTO 9

ESPECIALIDADE
ARQUITECTURA PAISAGISTA


DESENHO Nº
1.11

ESCALA
1:200


DATA
Julho 2026

FASE
Loteamento


ESTE DESENHO É PROPRIEDADE DOS SEUS AUTORES E NÃO PODE SER REPRODUZIDA, COPIADA OU IMPRIMIDA SEM A PERMISSÃO AUTORIZADA. RESERVAMOS TODOS OS DIREITOS PARA A SUA PROTECÇÃO EM TODOS OS PAÍSES.

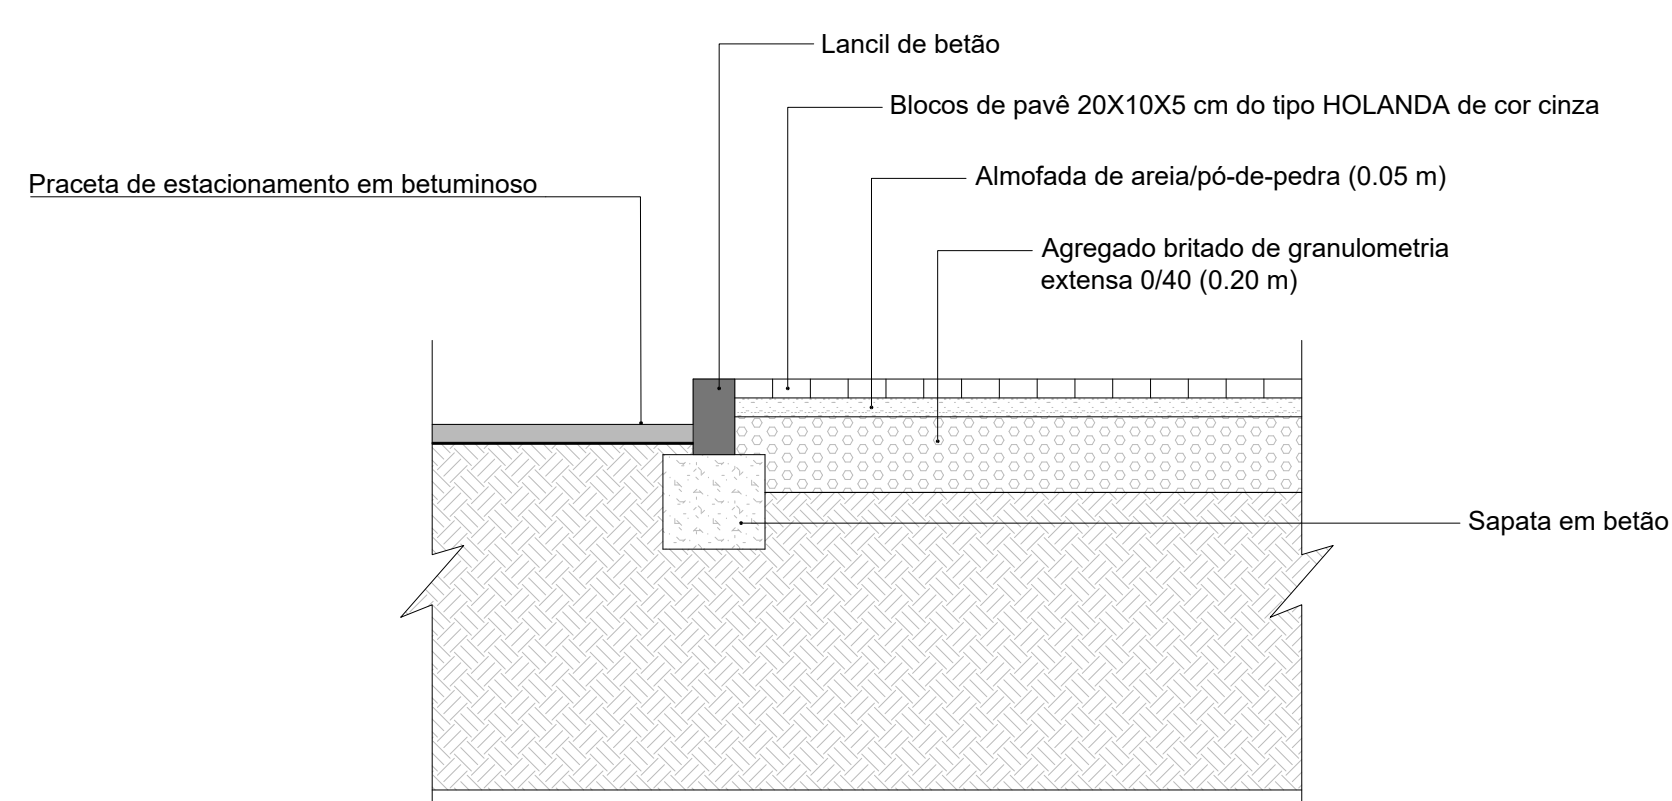

P02 Pormenor tipo de plantação de árvore em cova.

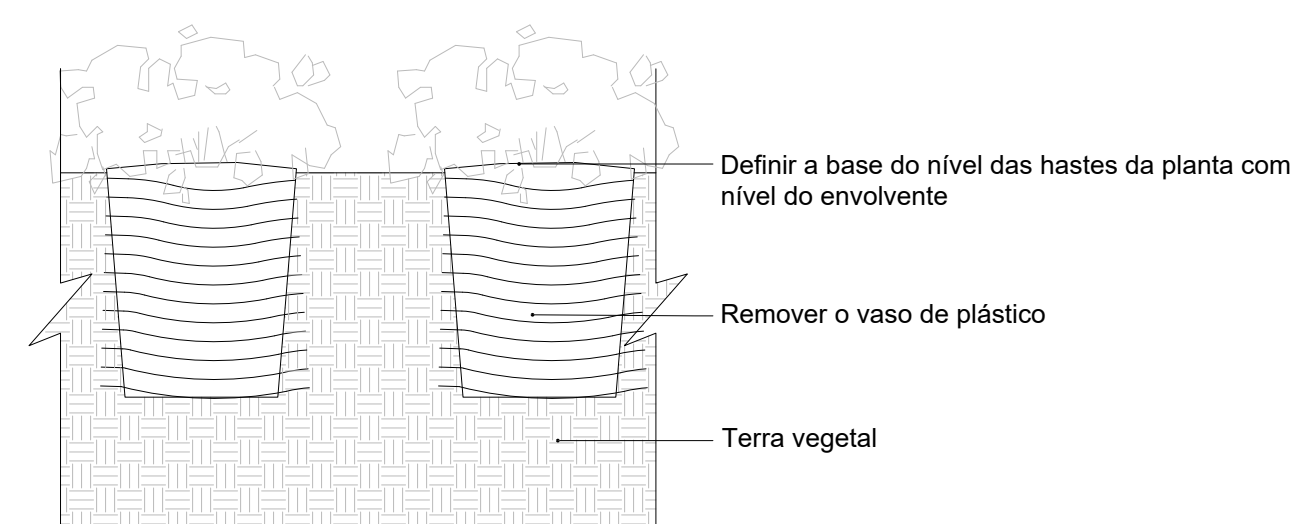

P04 Pormenor tipo de plantação de herbáceas.

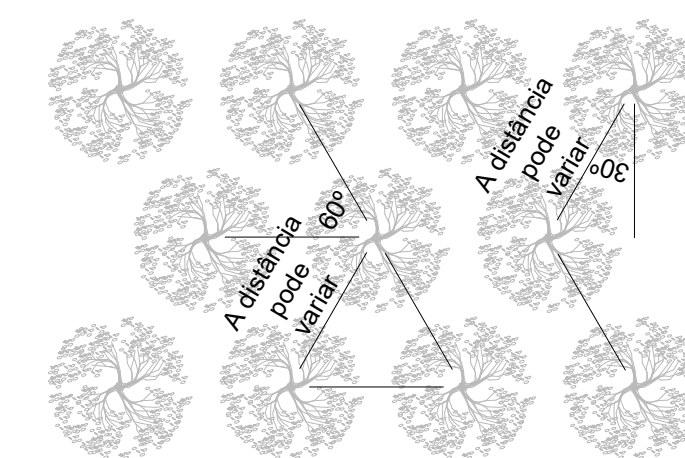

P5 Pormenor tipo de plantação e espaçamento da vegetação.