


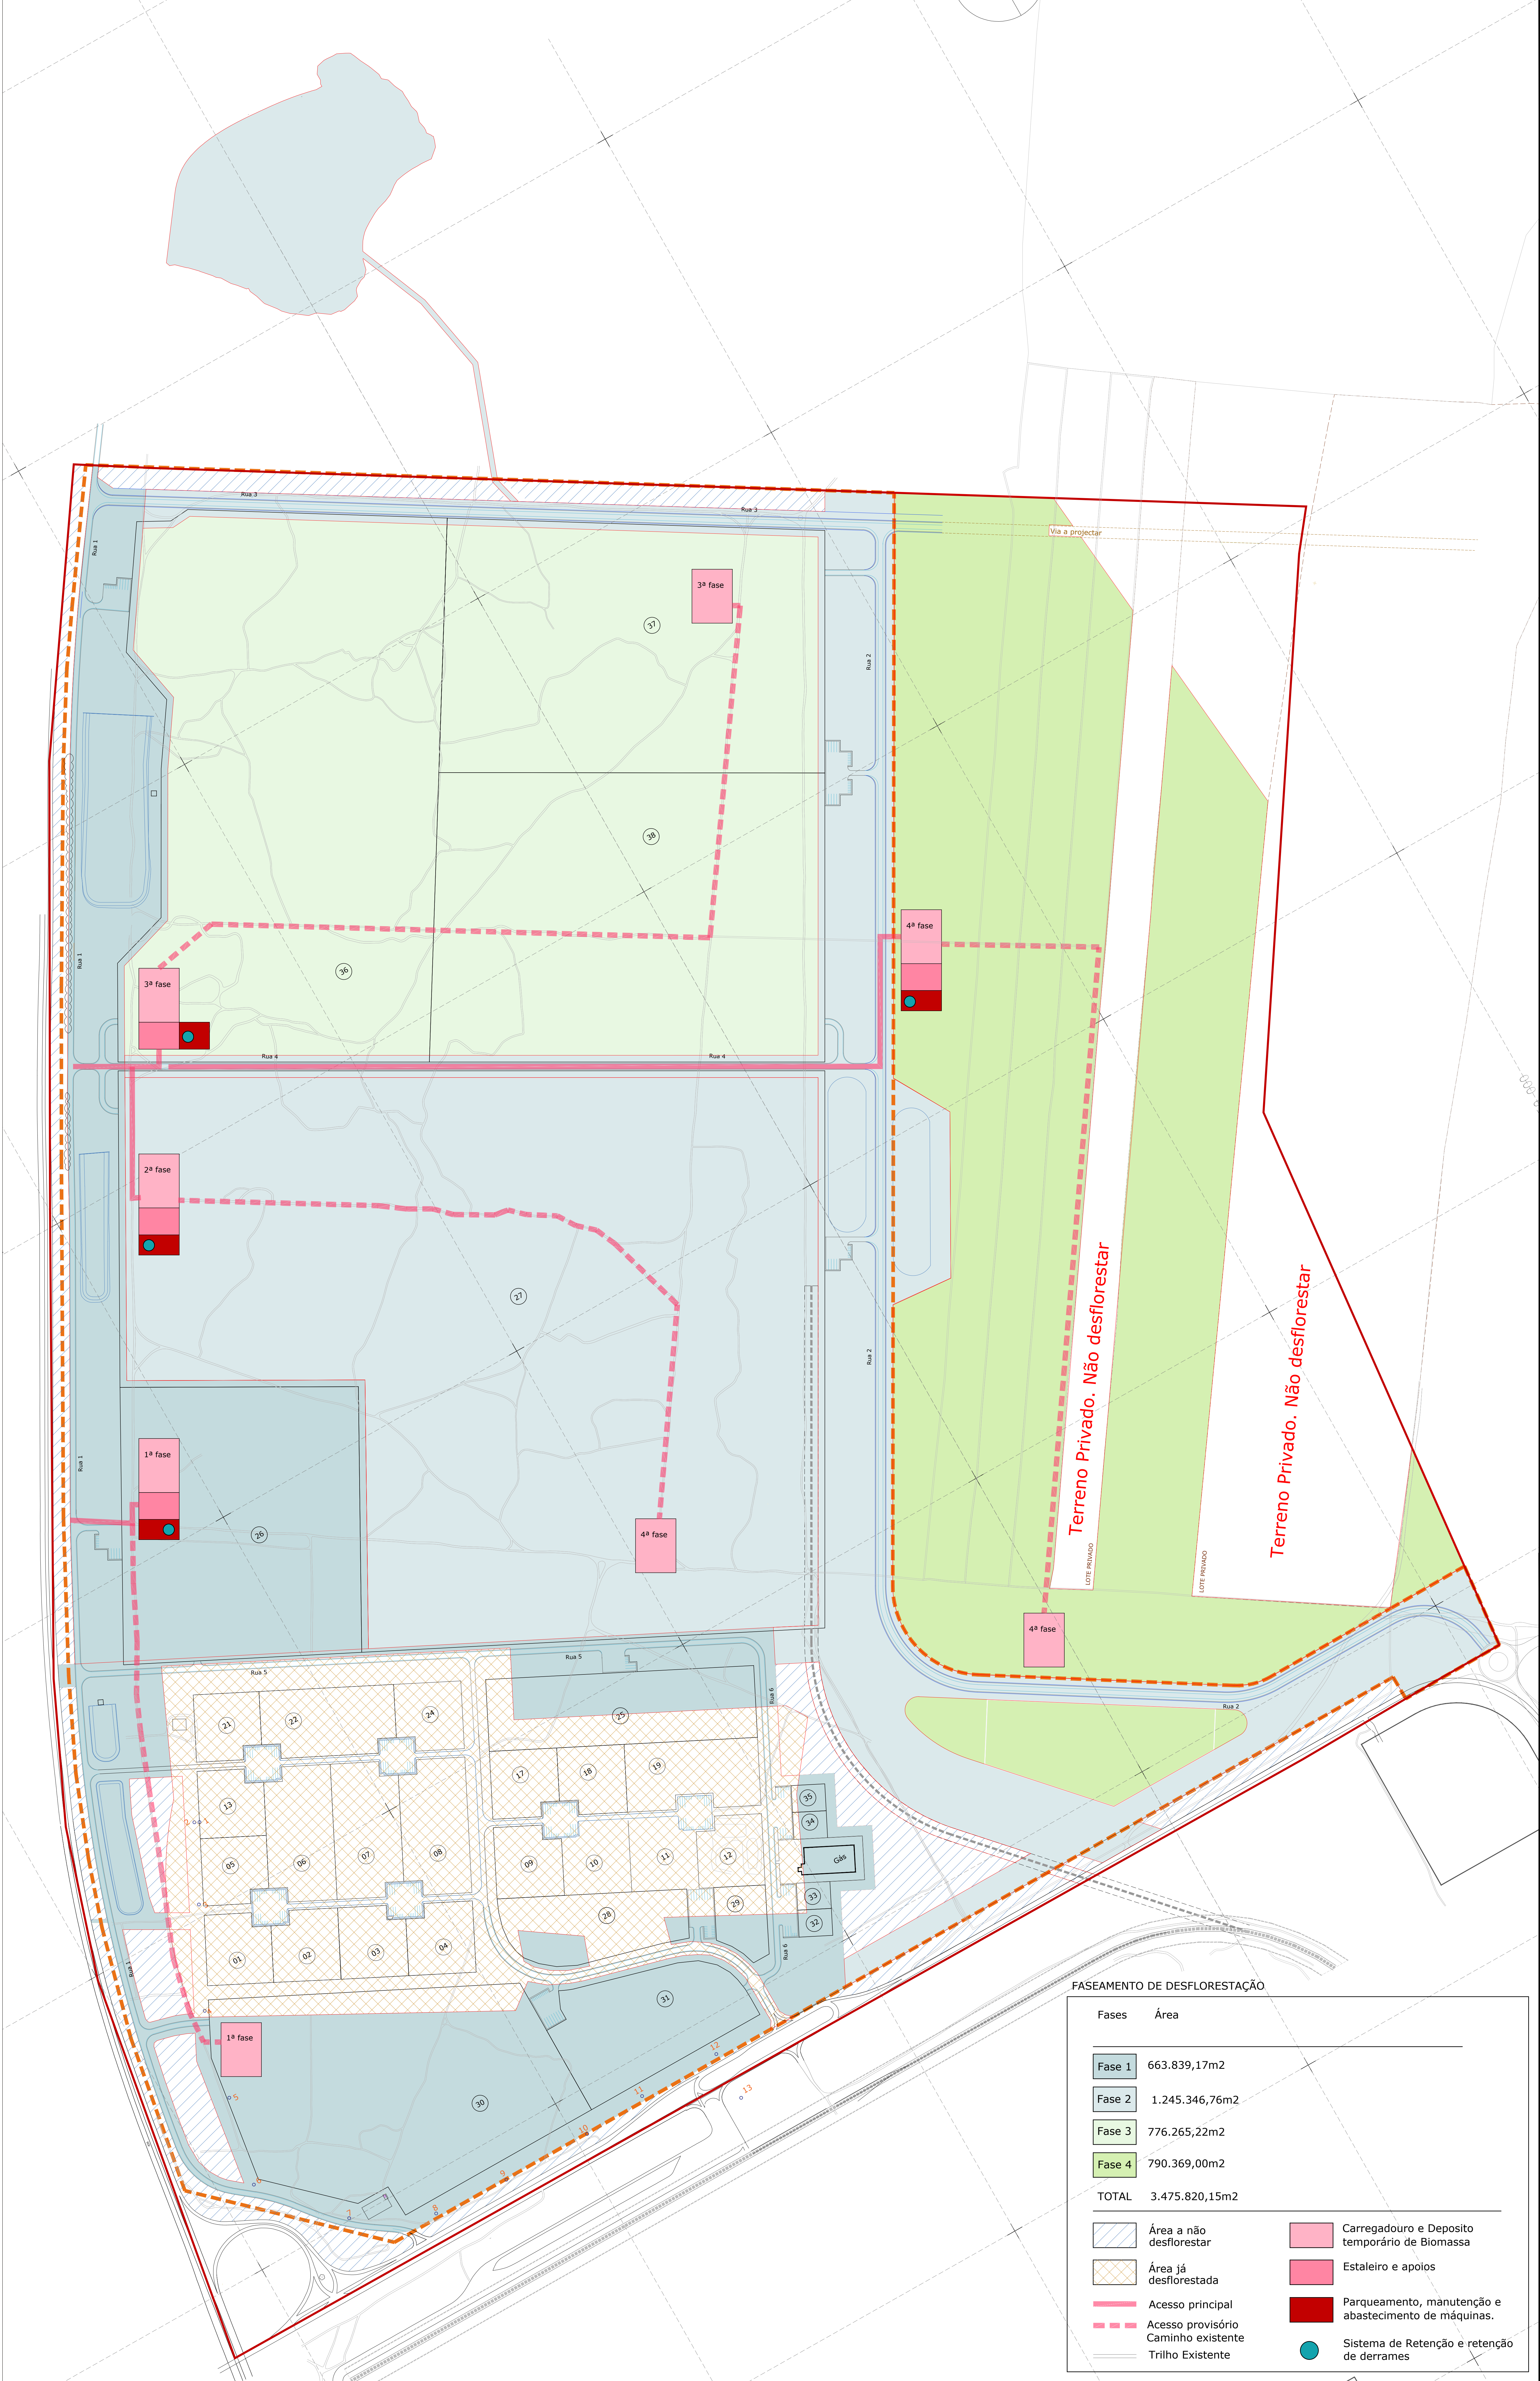

FASEAMENTO DE DESFLORESTAÇÃO

Fases	Área
Fase 1	663.839,17m2
Fase 2	1.245.346,76m2
Fase 3	776.265,22m2
Fase 4	790.369,00m2
TOTAL	3.475.820,15m2

Área a não desflorestar

Área já desflorestada

Acesso principal

Acesso provisório

Caminho existente

Trilho Existente

Carregadouro e Deposito temporário de Biomassa

Estaleiro e apoios

Parqueamento, manutenção e abastecimento de máquinas.

Sistema de Retenção e retenção de derrames