


ESTE DESENHO É PROPRIEDADE DA FUTURE PROMAN. NÃO PODE SER UTILIZADO, REPRODUZIDO NO TODO OU EM PARTE OU COMUNICADO A TERCEIROS SEM A SUA EXPRESSA AUTORIZAÇÃO.

Formato: A3

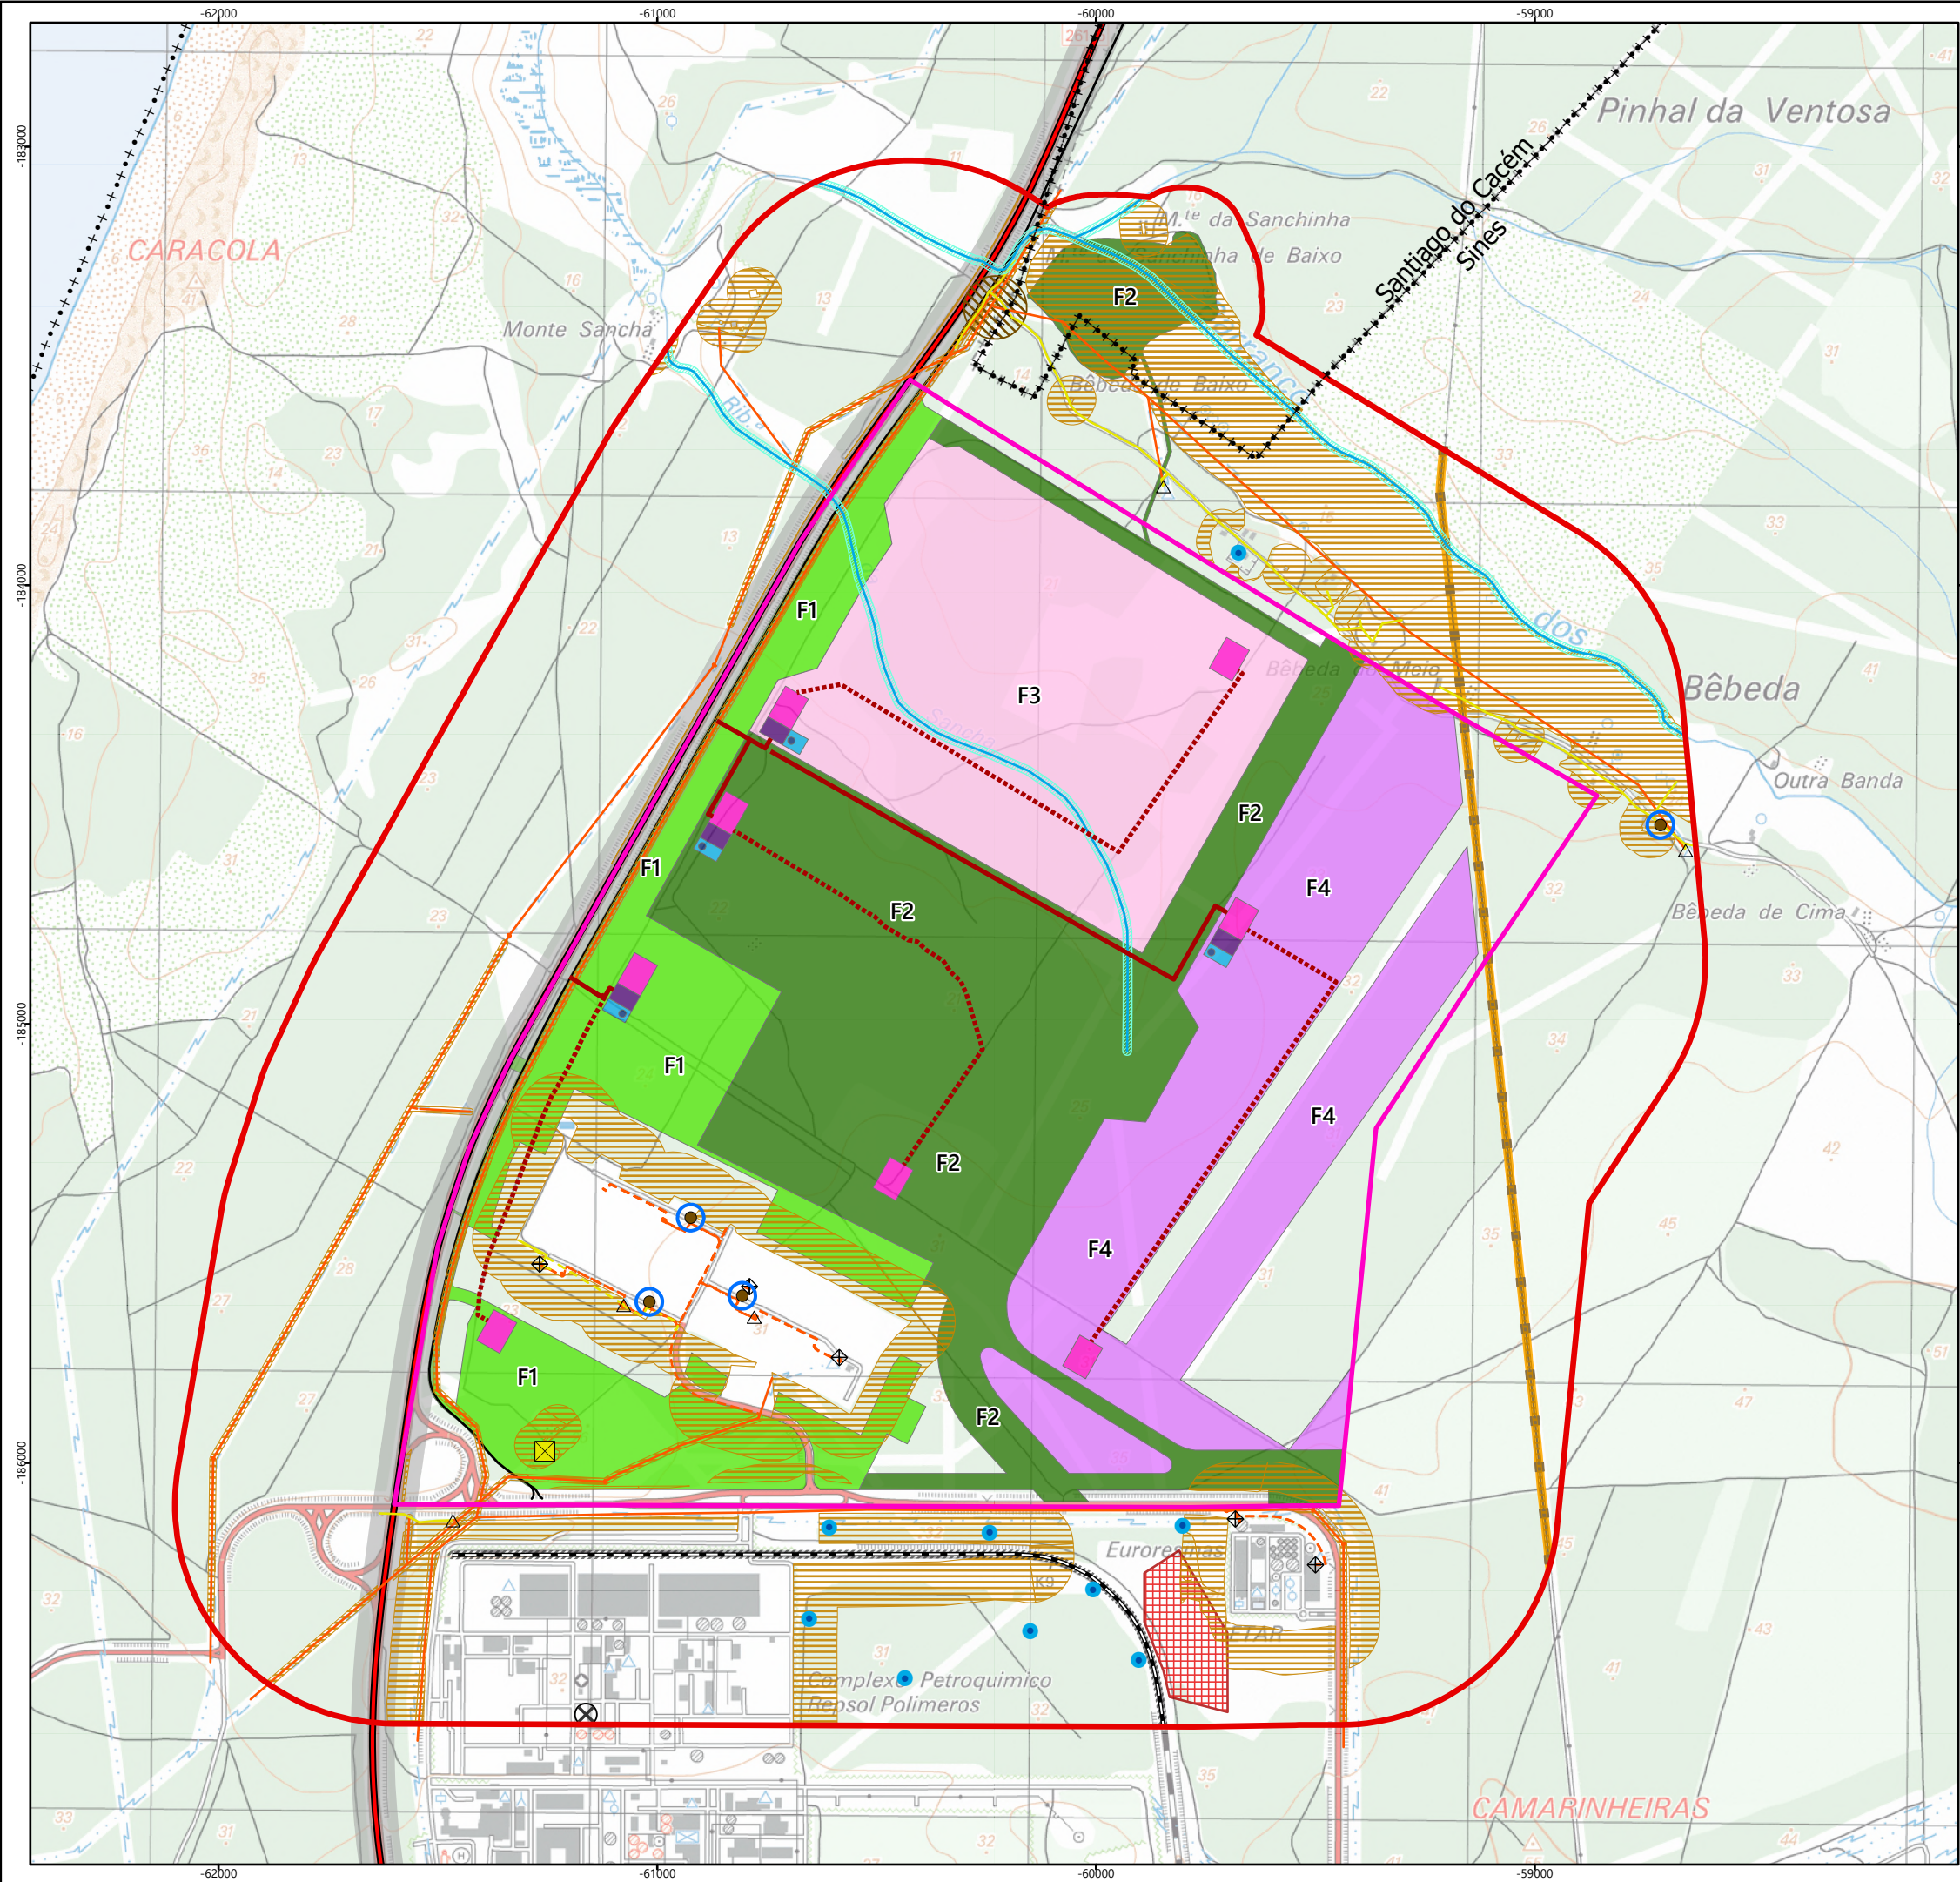

Simbologia

Limites de concelhos

Área de estudo

Unidade de Execução A2

Faseamento da desflorestação

Fase 1

Fase 2

Fase 3

Fase 4

Carregadouros e depósitos temporários de biomassa

Estaleiros e apoios

Parqueamento, manutenção e abastecimento de máquinas

Sistema de retenção e retenção de derrames

Acesso principal

Acesso provisório - Caminho existente

Fisiografia (carta militar)

Linhas de água

Domínio público hídrico (10m)

APA-ARH Alentejo

Títulos de utilização de recursos hídricos - captação de água

DGEG

Exploração de massas minerais (Pedreiras)

ERedes

Posto de corte

Posto de transformação de distribuição

Rede de baixa tensão e iluminação pública aérea

Rede de baixa tensão e iluminação pública subterrânea

Rede de média tensão aérea, a 30kV

Rede de média tensão subterrânea, a 30kV

Intervenções previstas, a realizar

IMT/IP

Estrada Municipal

Autoestrada A26-1/ Estrada Regional ER261-5

Zona *non aedificandi* da Autoestrada (50m)

Rede ferroviária - Ramal da Petroquímica

Zona *non aedificandi* da ferrovia (10m)

SGIFR

Rede de pontos de água terrestres

Zonas de proteção (30m)

Faixas de gestão de combustível

PSP

Armazém de substâncias perigosas

REN-Gasodutos

Linha 12000 do Gasoduto de Transporte Sines-Setúbal (Lote 7)

Zona de servidão *non aedificandi* do gasoduto (10m)

Vodafone

Torre de telecomunicações

REV	DATA	RESP	DESCRIÇÃO
			REVISÃO

CLIENTE	ENTREPLANOS
PROJETO	PROJETO DE DESFLORESTAÇÃO DA UNIDADE DE EXECUÇÃO A2 DO LOTEAMENTO DA ZONA INDUSTRIAL E LOGÍSTICA DE SINES (ZILS)

DESIGNAÇÃO				
CONDICIONANTES URBANÍSTICAS E SERVIDÕES				
RESP.	Cristina Reis	ESCALAS	DESENHO Nº	FOLHA
CO-AUTOR	Patricia Ferreira	1:15 000	16	1/1
DATA	setembro 2026	FICHEIRO D16_W24041_016_Cond_Urbanisticas		

Sistema de Coordenadas: ETRS 1989 Portugal TM06
Divisão Administrativa: DGTerritório - CAOP2025
Base Cartográfica: Carta Militar de Portugal - 1/25000 (folha 516), IGDE