


ESTE DESENHO É PROPRIEDADE DA FUTURE PROMAN. NÃO PODE SER UTILIZADO, REPRODUZIDO NO TODO OU EM PARTE OU COMUNICADO A TERCEIROS SEM A SUA EXPRESSA AUTORIZAÇÃO.

Formato: A2

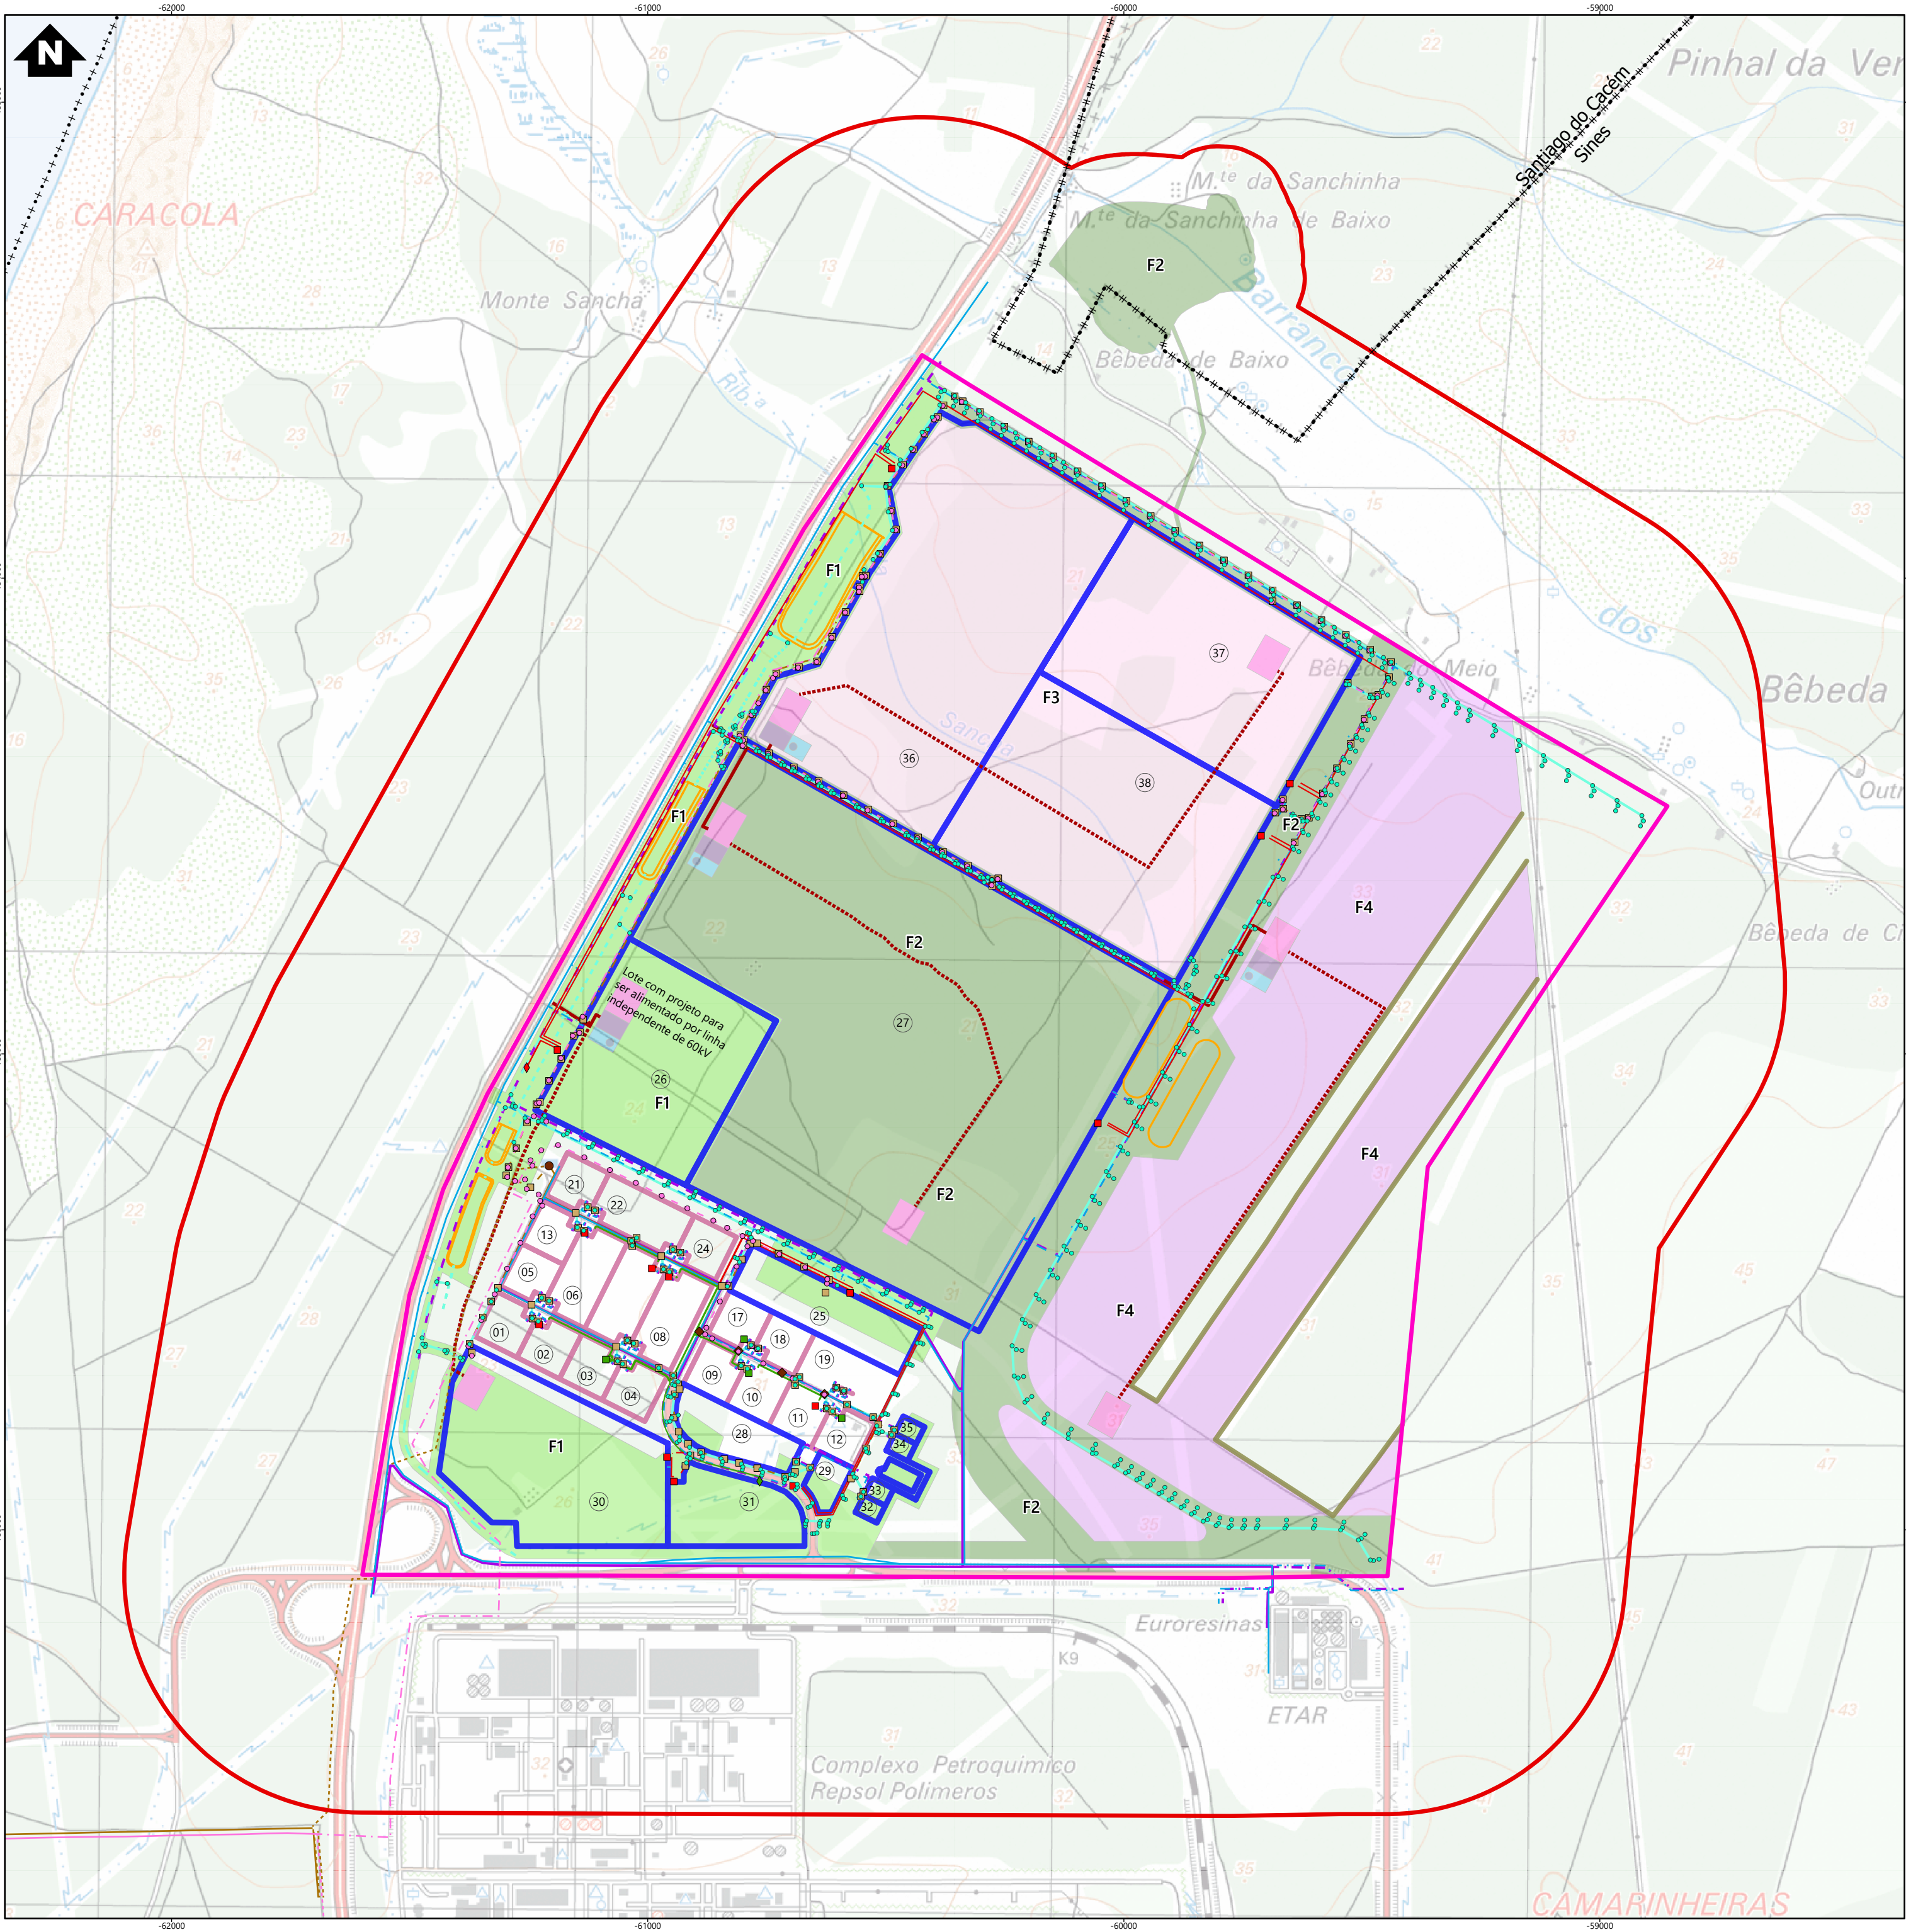

Simbologia

- Limites de concelhos
- Área de estudo
- Unidade de Execução A2
- Faseamento da desflorestação
 - Fase 1
 - Fase 2
 - Fase 3
 - Fase 4
 - Carregadouros e depósitos temporários de biomassa
 - Estaleiros e apoios
 - Parqueamento, manutenção e abastecimento de máquinas
 - Sistema de retenção e retenção de derrames
 - Acesso principal
 - Acesso provisório - Caminho existente

Loteamento

- Loteamento E - proposto
- Loteamento E - existente
- Lotes privados

Infraestruturas do loteamento proposto

- Elétricas
 - Posto de transformação - existente
 - Posto de transformação - proposto
 - Derivação aéreo/subterrâneo - existente
 - Derivação aéreo/subterrâneo - proposta
 - Rede média tensão subterrânea - existente
 - Rede média tensão subterrânea - proposta
- Abastecimento de água potável
 - Rede - existente
 - Rede - proposta
 - Rede - projeto
- Abastecimento de água industrial
 - Rede - existente
 - Rede - proposta
 - Rede - projeto
- Águas residuais
 - Estação elevatória - existente
 - Caixas de visita - existente
 - Caixas de visita - proposta
 - Rede gravítica - existente
 - Rede gravítica - proposta
 - Rede elevatória - existente
 - Rede elevatória - proposta
- Águas residuais salinas
 - Caixas de visita - proposta
 - Rede gravítica - existente
 - Rede gravítica - proposta
 - Rede elevatória - existente
 - Rede elevatória - proposta
- Águas pluviais
 - Caixas de visita - proposta
 - Rede gravítica - proposta
 - Valetas - proposta
 - Rede das bacias - proposta
- Bacias de amortecimento

REV	DATA	RESP	DESCRIÇÃO
			REVISÃO

CLIENTE	ENTREPLANOS
PROJETO	Projeto de Desflorestação da Unidade de Execução A2 do loteamento da Zona Industrial e Logística de Sines (ZILS)

DESIGNAÇÃO					
INFRAESTRUTURAS DO LOTEAMENTO					
RESP.	Cristina Reis	ESCALAS	DESENHO Nº	FOLHA	REVISÃO
CO-AUTOR	Patrícia Ferreira	1:10 000	22	1/1	
DATA	setembro 2026	FICHEIRO D22_W24041_022_Infraestruturas			

Sistema de Coordenadas: ETRS 1989 Portugal TM06
Divisão Administrativa: DCTerritórios - CAOP2025
Base Geográfica: Carta Militar de Portugal - 1:25000 (folha 516), ICGEO